


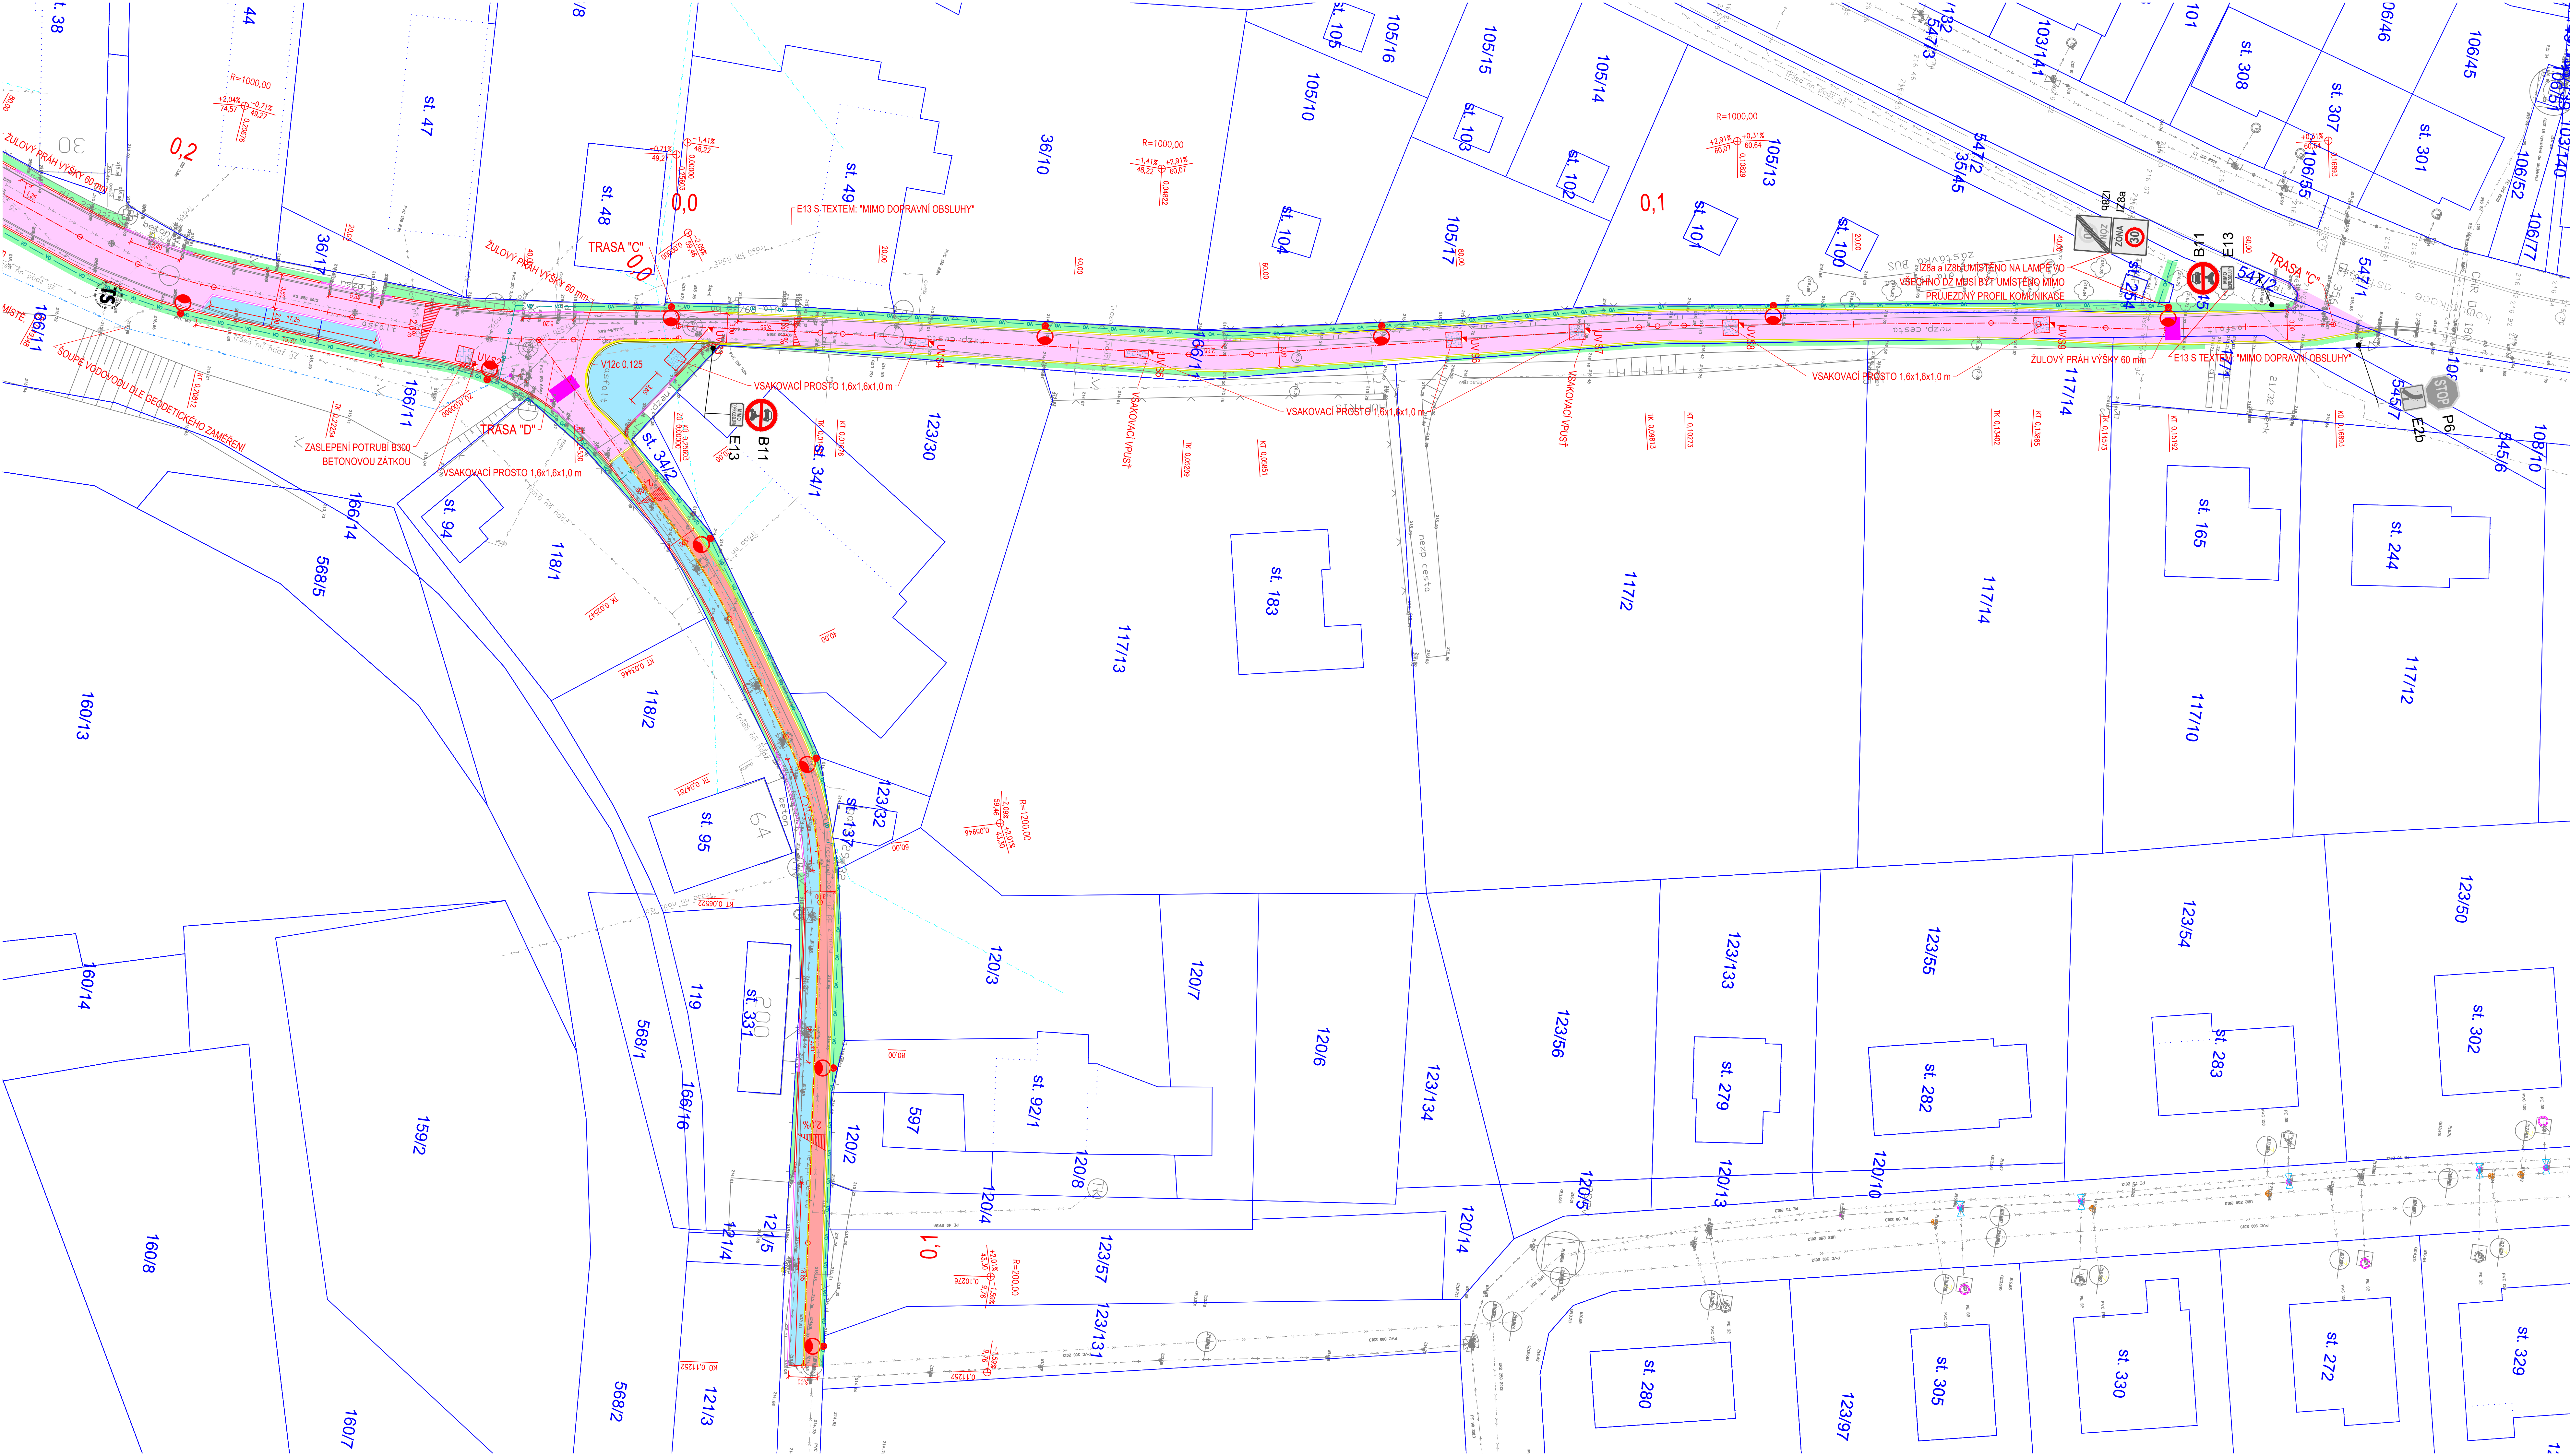

LEGENDA:

	HRANICE PARCELY DLE KATASTRU NEMOVITOSTÍ		HRANICE BUDOV DLE KATASTRU NEMOVITOSTÍ
	ČÍSLO PARCELY DLE KN		KOMUNIKACE - ASFALTOBETONOVÝ KRYT
	VEGETAČNÍ DLAŽBA - BARVA ŠEDÁ II. 80 mm		SILNIČNÍ OBRUBA NESNAŽENÁ + 10cm
	ZÁMKOVÁ DLAŽBA ŠEDÁ II. 80mm		SILNIČNÍ OBRUBA SE SNÍŽENOU PODSAĐKOU +2cm
	MAN. PLOCHA - ZÁMKOVÁ DLAŽBA ŠEDÁ II. 60mm		SILNIČNÍ OBRUBA BEZ PODSAĐKY ± 0cm
	RELIEFNÍ DLAŽBA - BARVA ANTRACIT		BETONOVÁ CHODNÍKOVÁ OBRUBA S PODSAĐKOU +5 cm - PŘIROZENÁ VODÍČNÍ LIE
	SO 301 - KANALIZACE		BETONOVÁ CHODNÍKOVÁ OBRUBA S NULOVOU PODSAĐKOU (DOVODNĚNÍ DO TERÉNU)
	SO 401 - VENKOVNÍ OSVĚTLENÍ		
	CHUMISOVÁNÍ + OSEIT		

STÁVAJÍCÍ INŽENÝRSKÉ SÍTĚ:

	ELEKTRICKÉ VEDENÍ PODZEMNÍ NN (ČEZ)		PLYN
	ELEKTRICKÉ VEDENÍ NADZEMNÍ NN (ČEZ)		SĐELOVACÍ VEDENÍ PODZEMNÍ (ČETN)
	ELEKTRICKÉ VEDENÍ PODZEMNÍ VN (ČEZ)		SĐELOVACÍ VEDENÍ NADZEMNÍ (ČETN)
	VODOVOD - PRŮBĚH DLE VYTÝČENÍ V TERÉNU		KANALIZACE SPLAŠKOVÁ
	VODOVOD		

Generální projektant: **PRODIN**

Zpracovatel dílčí části dokumentace: **PRODIN A.S.**
K VÁPENCE 2745
530 02 PARDUBICE

www.prodin.cz
DIČ: CZ25292161
IČO: 25292161

Souřadnicový systém S-JTSK, Výškový systém Bpv

Projednatel: Bc. Jakub Žitka	Zodp. projektant: Ing. Michal Hornýš	Kontroloval: Ing. Michal Hornýš
Kraj: Pardubický	Tratový úsek/obec: Černá u Bohdanče	
Investor: Obec Černá u Bohdanče, 533 41 Černá u Bohdanče 156		
Akce:	Formát: 12x A4	
	Datum: III/2023	
	Účel: DUR+DSP	
	Č. zakázky: 3111-22-050	
	Změna:	Č. kopie:
	Měřítko: 1:250	
Obsah výkresu: SITUACE	Číslo dokumentace: D.1	Č. výkresu: 2.2