


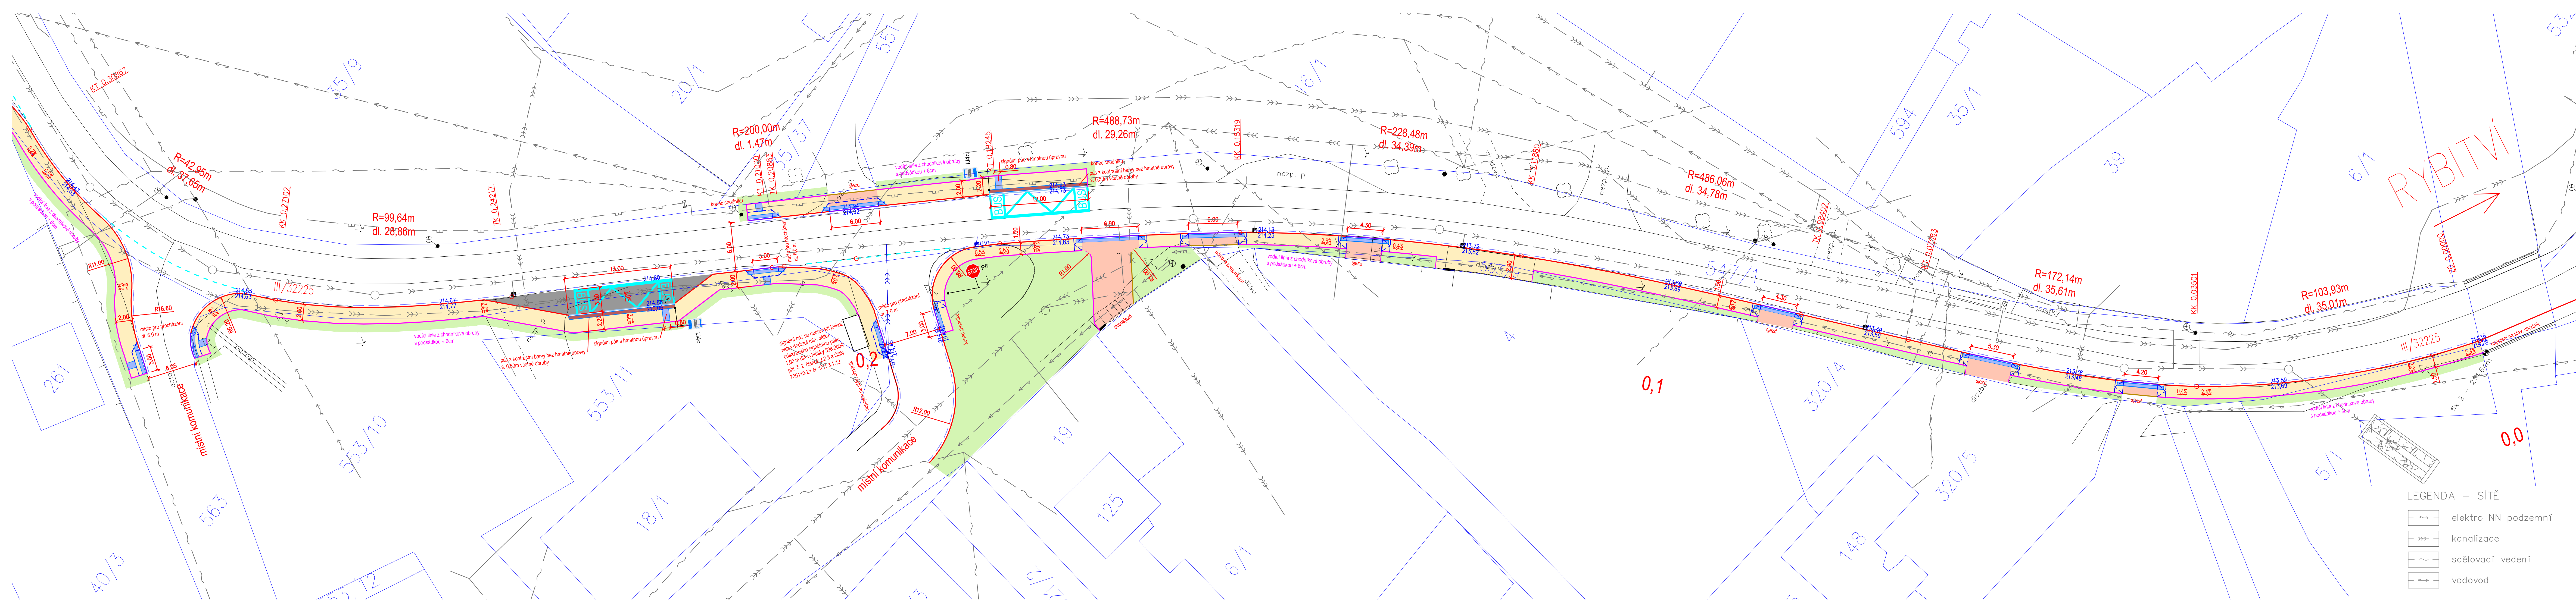

- LEGENDA — NOVÝ STAV
- silniční betonová obruba 150x250x1000, podsádka +10cm
 - silniční betonová obruba 150x250x1000, podsádka +2cm
 - chodníková betonová obruba 80x250x1000, podsádka +6cm
 - chodníková betonová obruba 80x250x1000, podsádka +0cm
 - bezbariérový nájezdový obrubník, podsádka +20cm
 - betonový vodíčí pásek š. 0,25m
 - vodorovné dopravní značení
 - hranice pozemků dle KN
 - autobusová točna cementobetonová deska
 - pojízdná plocha dlažba tl.80mm
 - chodník dlažba tl.60mm
 - dlažba hmatná pro nevidomé
 - uliční vpust
 - výpustní kus odvodňovacího žlabu
 - kanalizační přípojka PVC DN200
 - betonový odvodňovací žlab š. 0,10m
 - vodíčí drážkovaná dlažba š. 0,40m

Zpracovatel díleí části dokumentace:			Souřadnicový systém S-JTSK, Výškový systém Bv	
Vypracoval: Bc. Michal Hybner	Zodp. projektant: Ing. Michal Hornýš	Kontroloval: Ing. Michal Hornýš		
Kraj: Pardubický	Traťový úsek/Obec: Černá u Bohdanče			
Investor: Obec Černá u Bohdanče, č.p. 156, 533 41 Lázně Bohdaneč			Formát 7x A4	Č. kopie
Akce: Rekonstrukce silnice III/32225 Černá u Bohdanče - chodník			Datum 8/2018	
Obsah výkresu: Situace km 0,000 - 0,300			Účel PDPS	Č. výkresu 2
			Č. zakázky 3110-17-060	
			Změna	
			Měřítko 1:250	