


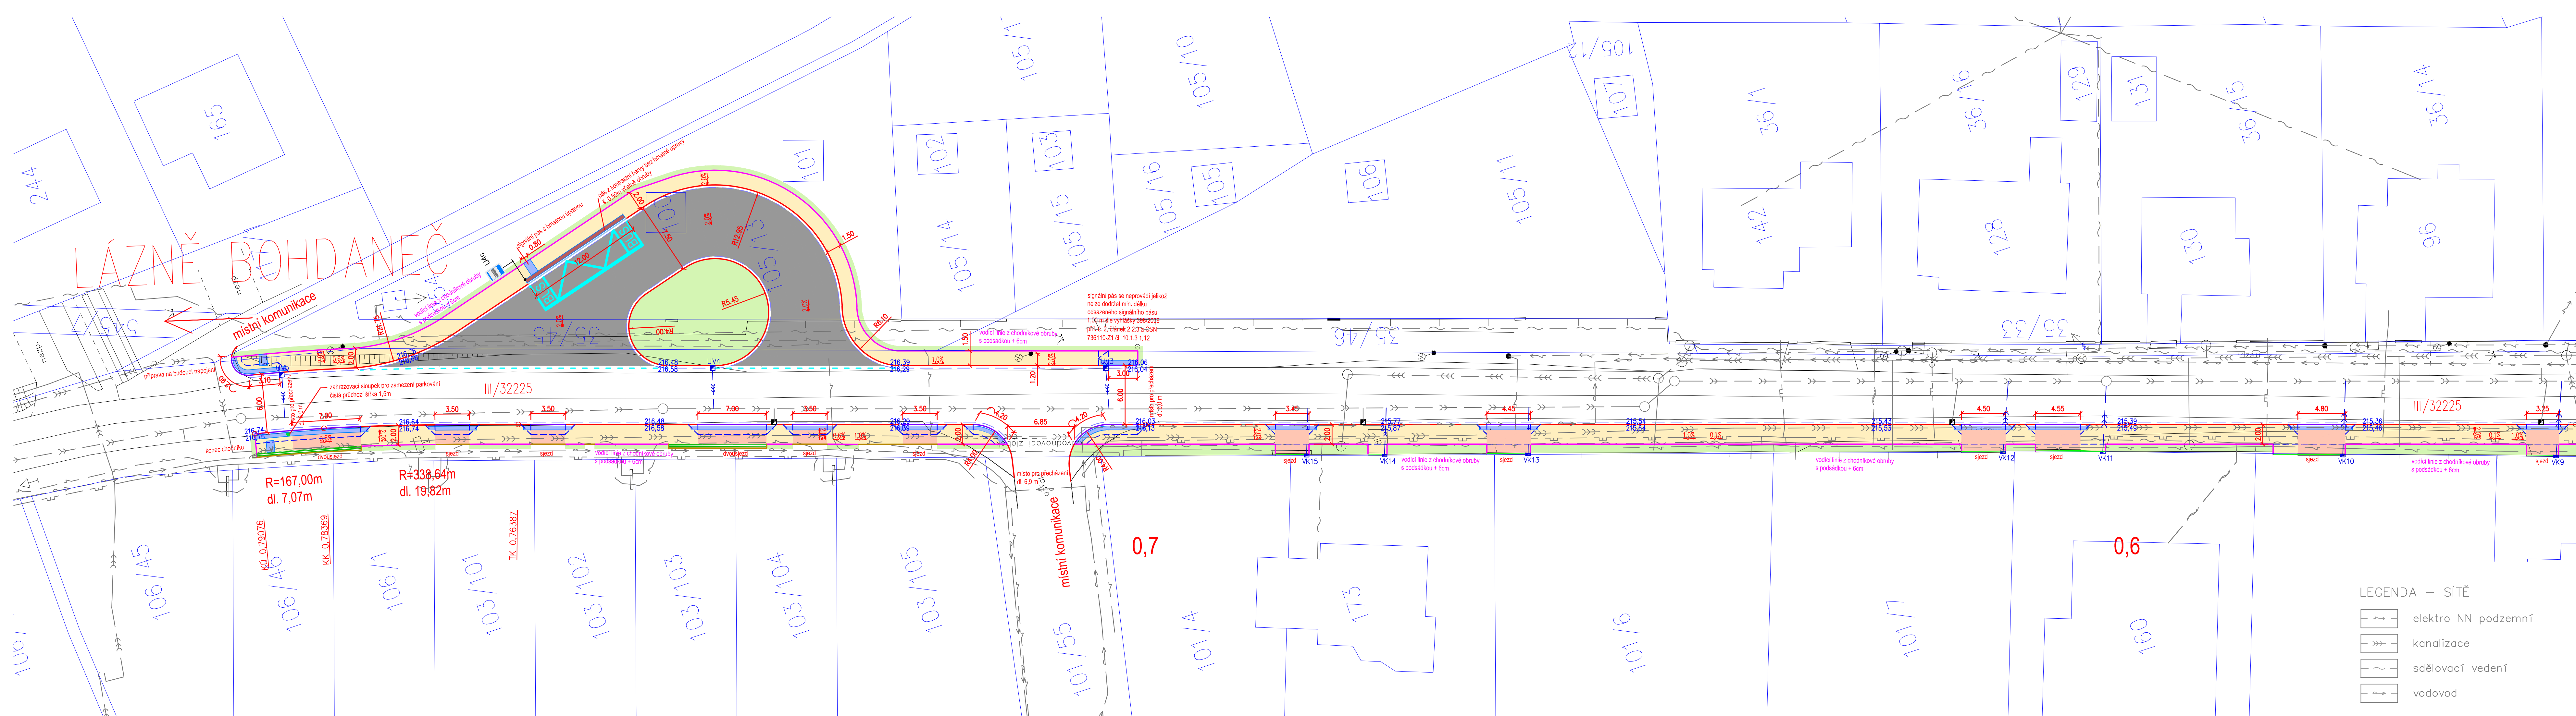

LEGENDA – NOVÝ STAV

silniční betonová obruba 150x250x1000, podsádka +10cm

silniční betonová obruba 150x250x1000, podsádka +2cm

chodníková betonová obruba 80x250x1000, podsádka +6cm

chodníková betonová obruba 80x250x1000, podsádka +0cm

bezbariérový nájezdový obrubník, podsádka +20cm

betonový vodič pás š. 0,25m

vodorovné dopravní značení

hranice pozemků dle KN

autobusová točna

cementobetonová deska

pojižděná plocha

dlažba tl.80mm

chodník

dlažba tl.60mm

dlažba hmatná pro nevidomé

uliční vpušt

výpustní kus odvodňovacího žlabu

kanalizační přípojka PVC DN200

betonový odvodňovací žlab š. 0,10m

vodič drážkovaná dlažba š. 0,40m

LEGENDA – SÍŤ

elektro NN podzemní

kanalizace

sdělovací vedení

vodovod

Vypracoval: Bc. Michal Hybner

Zodp. projektant: Ing. Michal Hornýš

Kontroloval: Ing. Michal Hornýš

Kraj: Pardubický

Tratový úsek/Obec: Černá u Bohdanče

Investor: Obec Černá u Bohdanče, č.p. 156, 533 41 Lázně Bohdaneč

Akce:

Souřadnicový systém S-JTSK, Výškový systém Bpv

Formát: 6x A4

Datum: 8/2018

Účet: PDPS

Č. zakázky: 3110-17-060

Změna: Č. kopie

Měřítko: 1:250

Část dokumentace: D.1

Č. výkresu: 4

Rekonstrukce silnice III/32225

Černá u Bohdanče – chodník

Situace km 0,550 – 0,790 76