 


PA Černá u Bohdanče, č. parc. 45/6, 45/1 (výkopové práce + demontáž)

Vypracoval: Jakub Schindler - 724 330 693

- přechodné DZ bude stanoveno dle schéma OD 211 , doplněno o značení viz. toto schéma.
- vlastníkům bude umožněn přístup ke svým nemovitostem, překopy vjezdů apod. proběhnou na základě domluvy mezi vlastníkem a stavbyvedoucím.
- veškeré DZ bude stanoveno s ohledem na bezpečnost a plynulost provozu.

 protlak
 trasa výkopu (šířka do 0,5 m)

Termín realizace: 7. 7. - 22. 8. 2025




Mimo vozidel stavby
od do



MIMO
VOZIDEL
STAVBY

Zákazy zastavení a zákaz vjezdu budou
doplněny o dodatkové tabulky

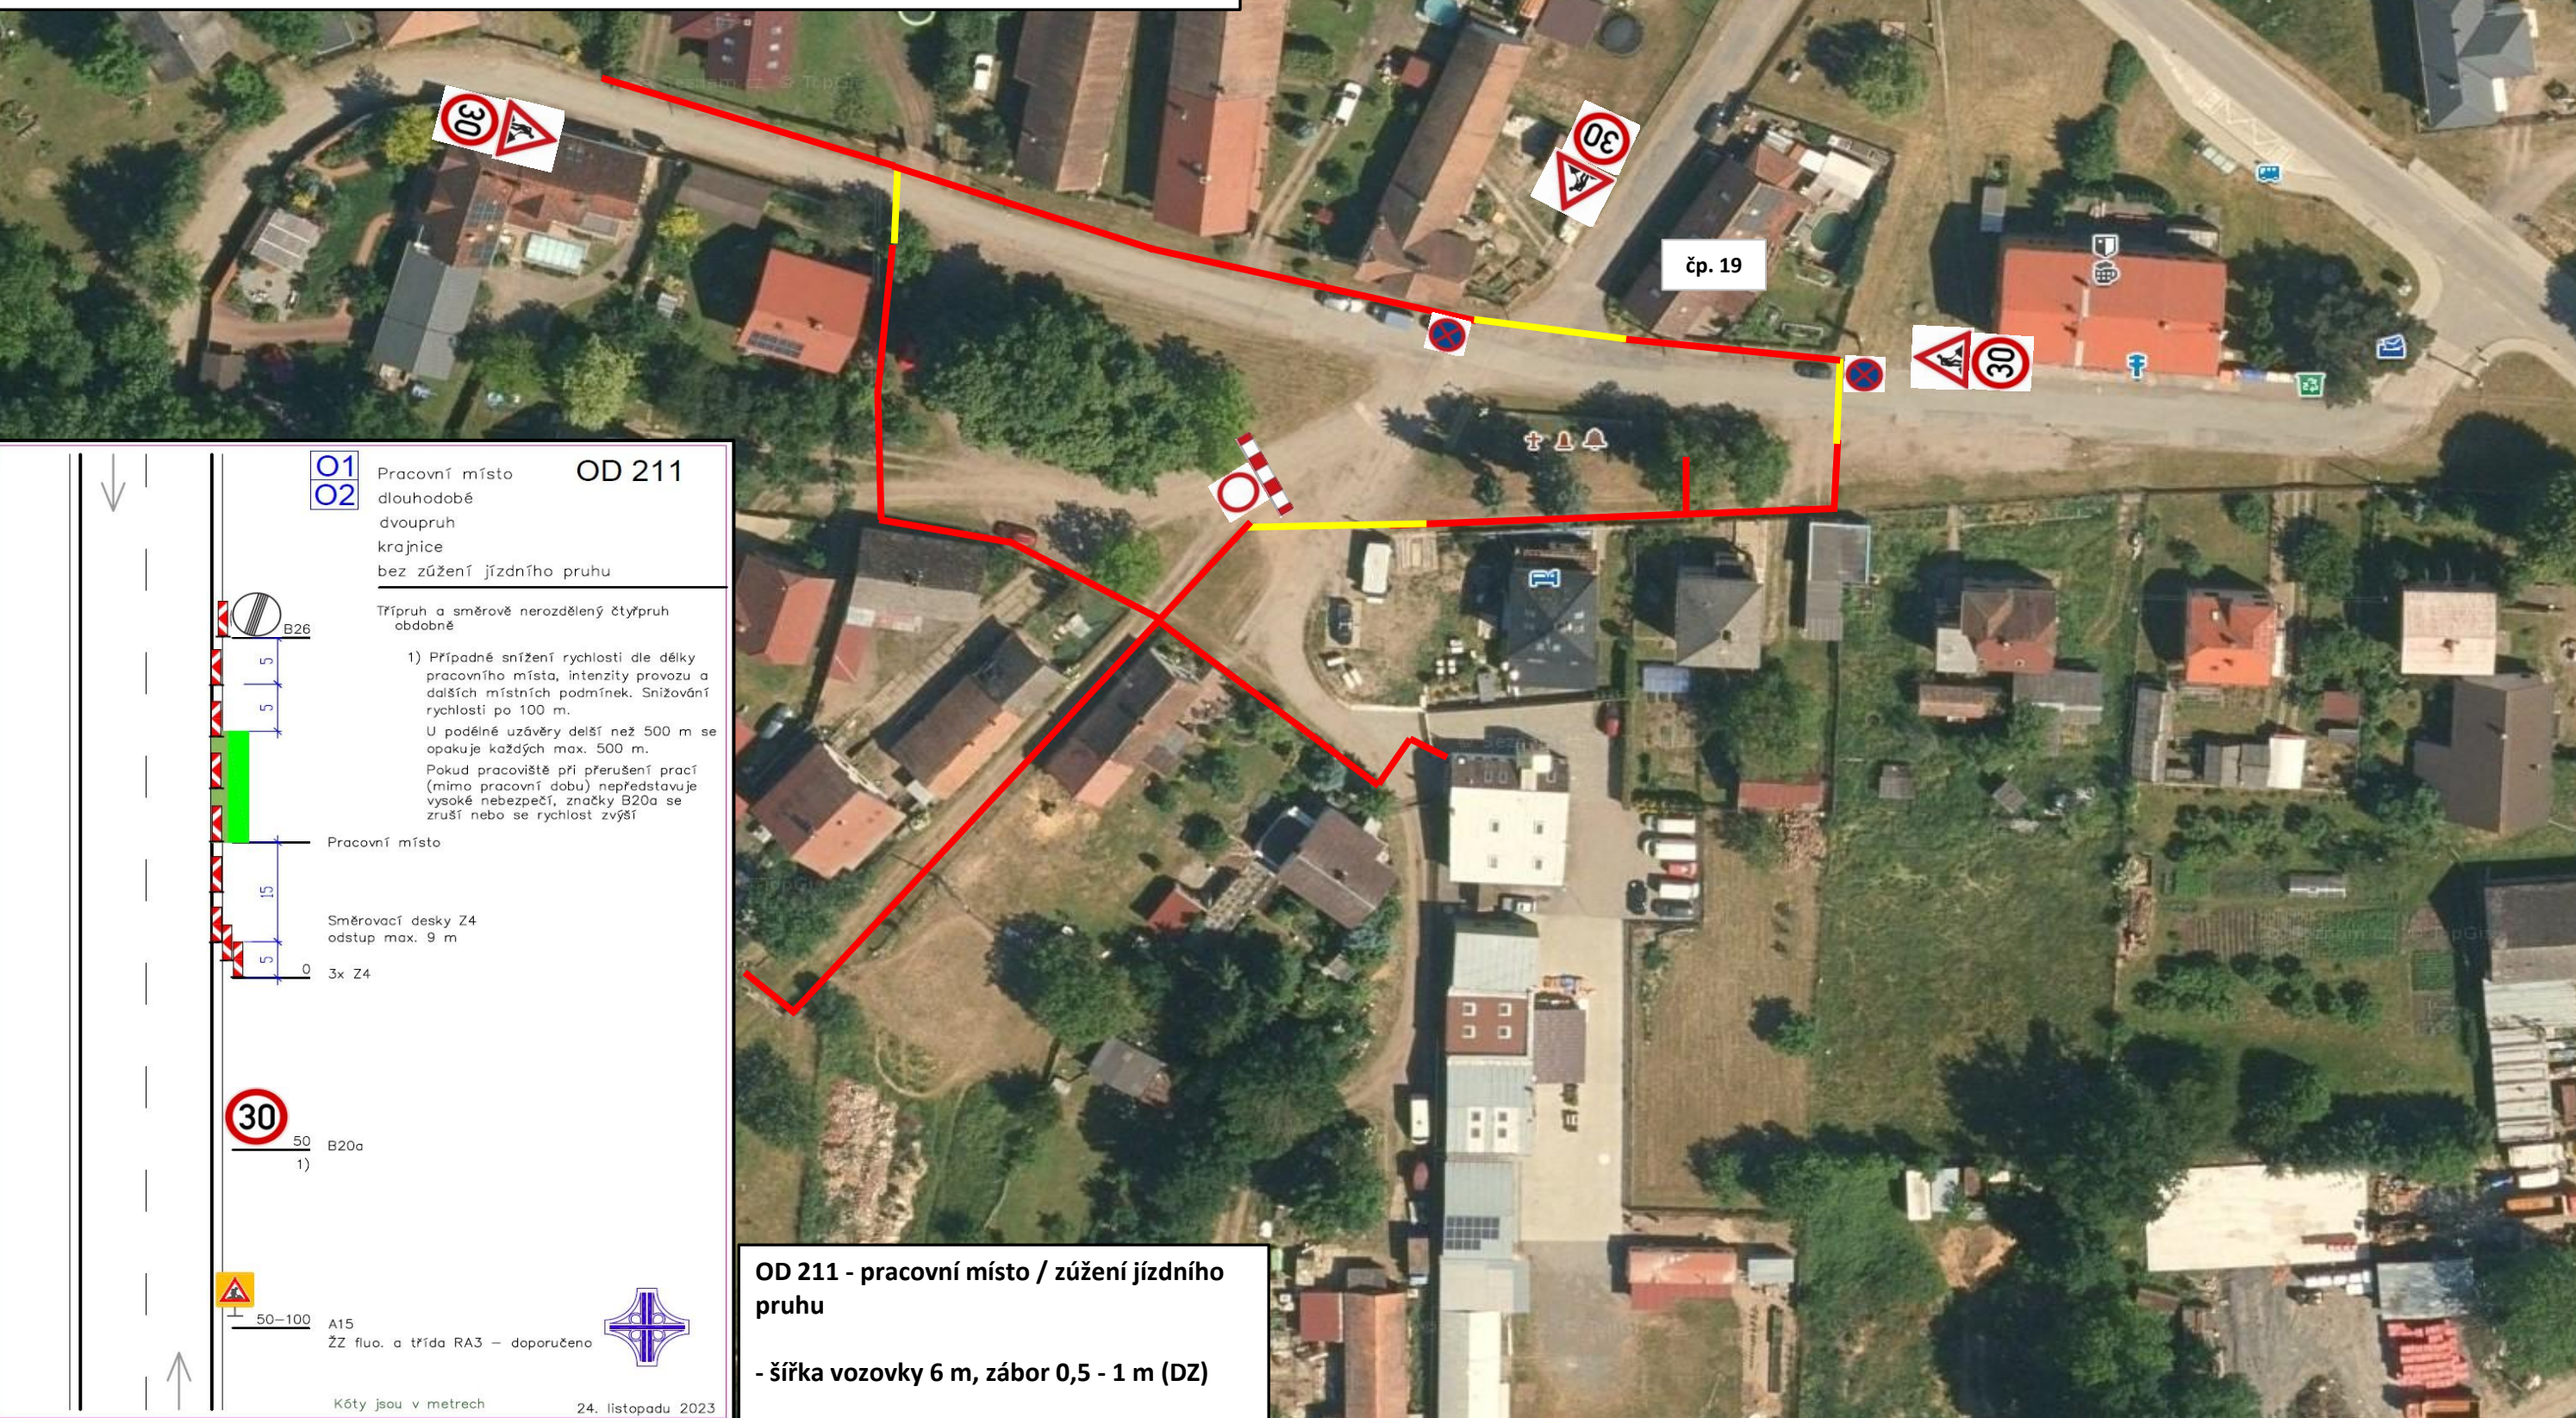

O1 Pracovní místo
O2 dlouhodobě
dvoupruh
krajnice
bez zúžení jízdního pruhu

Třípruh a směrově nerozdělený čtyřpruh
obdobně

- 1) Případné snížení rychlosti dle délky
pracovního místa, intenzity provozu a
dalších místních podmínek. Snížování
rychlosti po 100 m.
U podélné uzávěry delší než 500 m se
opakuje každých max. 500 m.
Pokud pracoviště při přerušení prací
(mimo pracovní dobu) nepředstavuje
vysoké nebezpečí, značky B20a se
zruší nebo se rychlost zvýší

Pracovní místo

Směrovací desky Z4
odstup max. 9 m

3x Z4



50 B20a
1)



50-100

A15
ZZ fluo. a třída RA3 — doporučeno



Kóty jsou v metrech

24. listopadu 2023

**OD 211 - pracovní místo / zúžení jízdního
pruhu**

- šířka vozovky 6 m, zábor 0,5 - 1 m (DZ)