


Rekonstrukce silnice - průtah

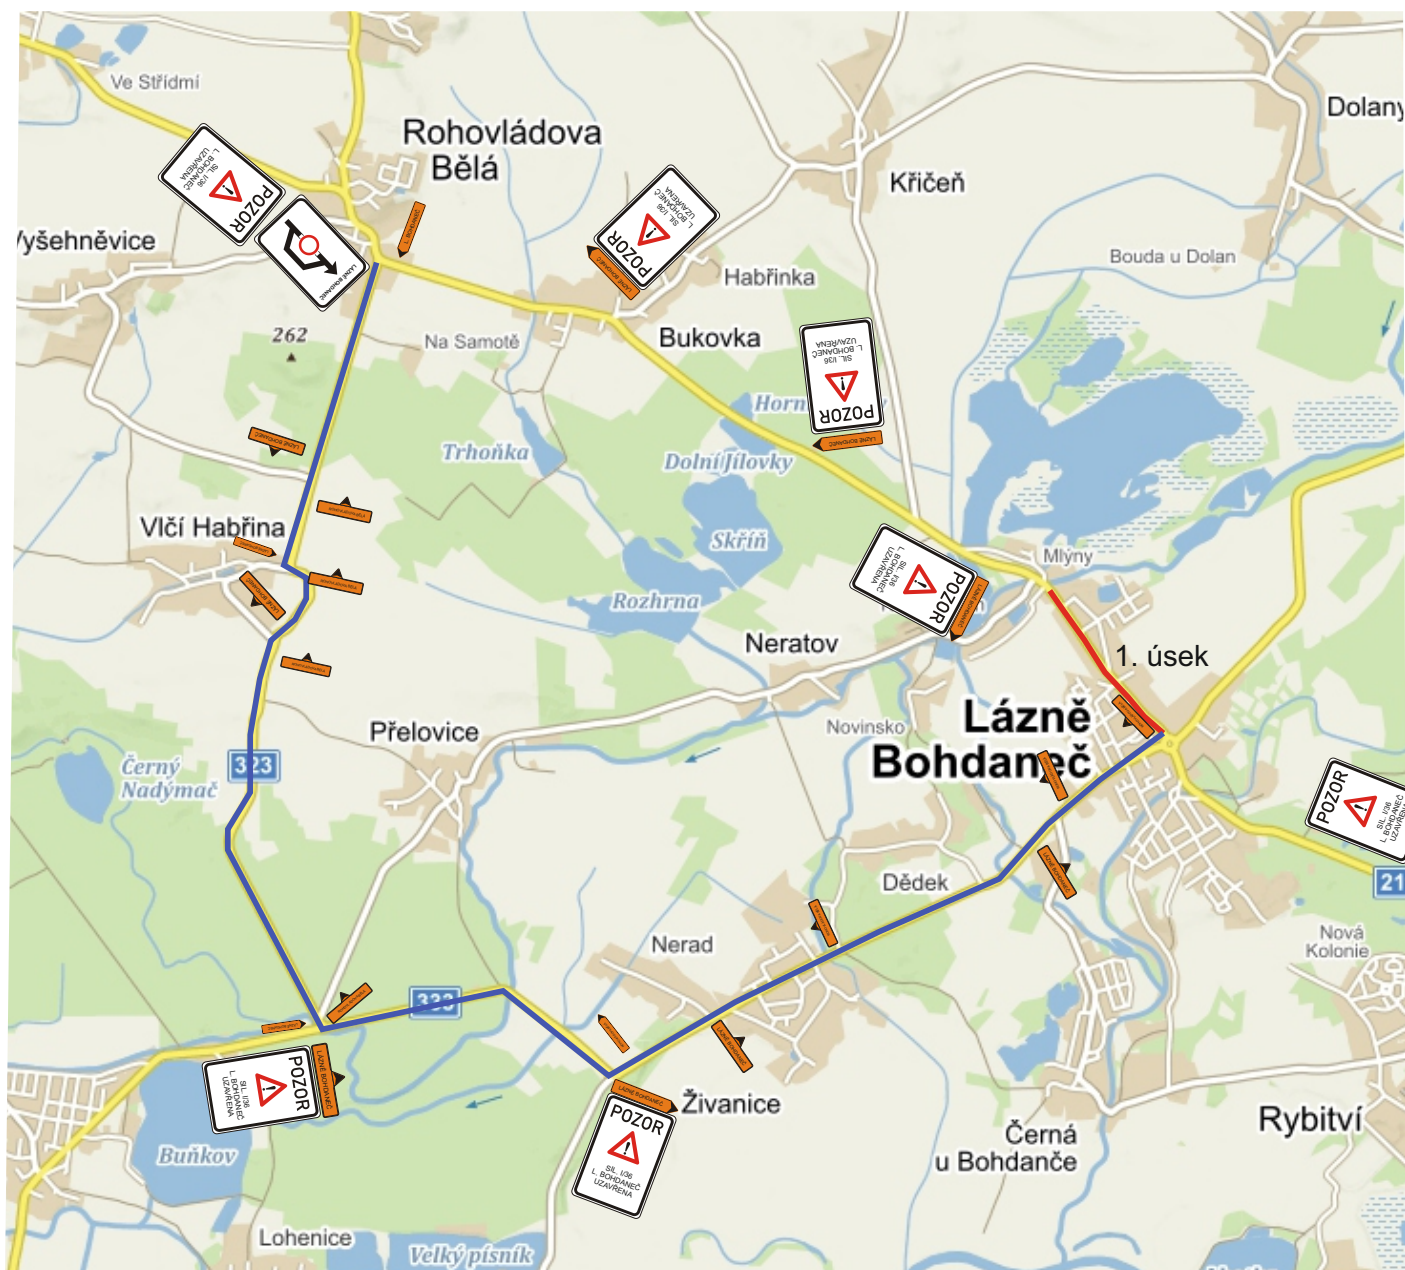

— uzavřený úsek
— objízdná trasa




Zhotovitel:			
Kreslil:	Blanka Faltysová / tel.: 601 545 613		
Zodp. projektant:			
Kontroloval:	David Fanta / 603 115 936 / info@dzpce.cz		
Kraj: Pardubický	Okres: Pardubice	Obec: Lázně Bohdaneč	
Akce:		rekonstrukce silnice II/211 DOPRAVNÉ INŽENÝRSKÁ OPATŘENÍ	
DZPCE DOPRAVNÍ ZNAČENÍ - PARDUBICE s.r.o. Rosice 155 533 51 Pardubice IČO: 259 31 016 DIČ: CZ25931016 tel.: 603 115 936 e-mail: info@dzpce.cz web: www.dzpce.cz		DATUM: 27.05.2021 Č.ZAKÁZKY: STUPĚŇ PD: DIO MĚŘÍTKO: FORMÁT: 3x A4	

Rekonstrukce silnice - průtah



Zhotovitel:				DZPCE DOPRAVNÍ ZNAČENÍ - PARDUBICE s.r.o. Rosice 155 533 51 Pardubice IČO: 259 31 016 DIČ: CZ25931016 tel.: 603 115 936 e-mail: info@dzpce.cz web: www.dzpce.cz		
Kreslil:						
Zodp. projektant:						
Kontroloval:						
Kraj: Pardubický		Okres: Pardubice	Obec: Lázně Bohdaneč			
Akce:					DATUM	27.05.2021
rekonstrukce silnice II/211 DOPRAVNĚ INŽENÝRSKÁ OPATŘENÍ					Č.ZAKÁZKY	
					STUPEŇ PD	DIO
					MĚŘÍTKO	
					FORMÁT	3x A4

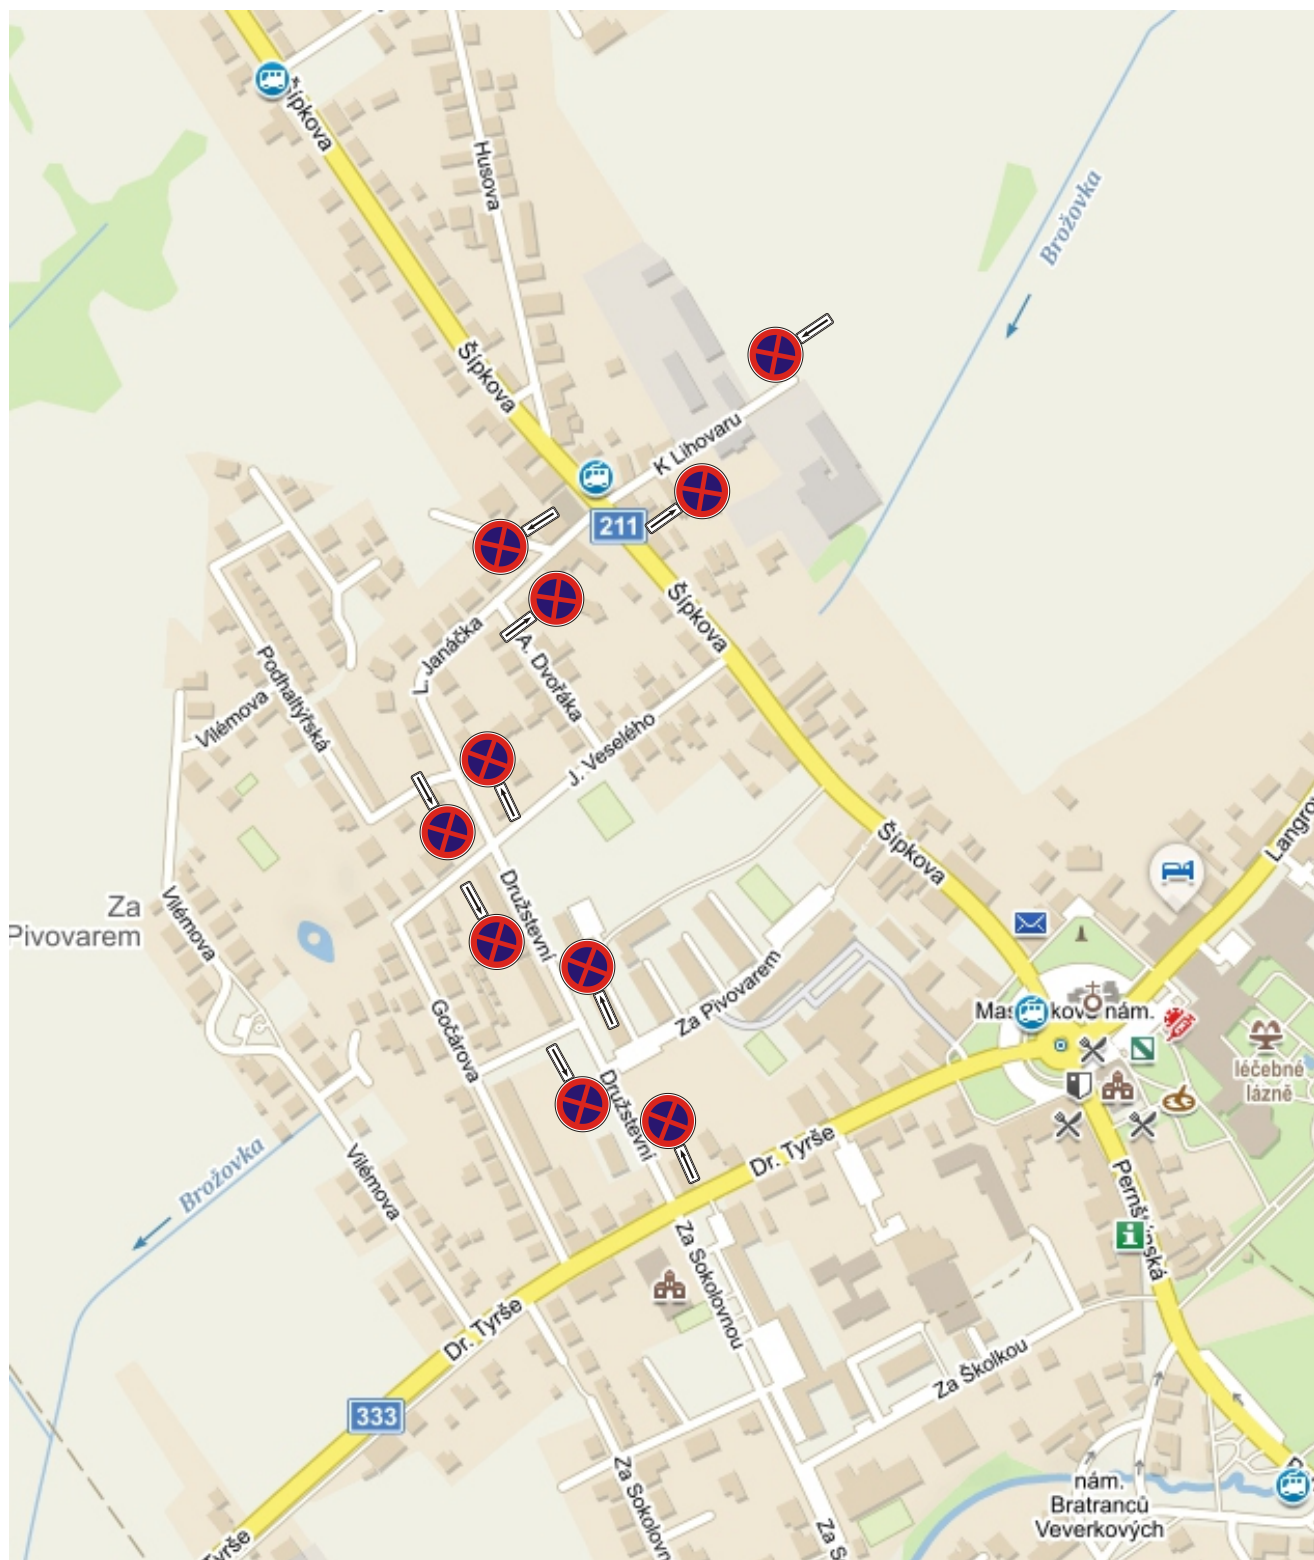

!VYMÍSTĚNÍ VOZIDEL UL. DRUŽSTEVNÍ A UL. K LIHOVARU!

Zhotovitel: 		
Kreslil:	Blanka Faltysová / tel.: 601 545 613	
Zodp. projektant:		
Kontroloval:	David Fanta / 603 115 936 / info@dzpce.cz	
Kraj: Pardubický	Okres: Pardubice	Obec: Lázně Bohdaneč
Akce: rekonstrukce silnice II/211 DOPRAVNÉ INŽENÝRSKÁ OPATŘENÍ		
 DZPCE DOPRAVNÍ ZNAČENÍ - PARDUBICE s.r.o. Rosice 155 533 51 Pardubice IČO: 259 31 016 DIČ: CZ25931016 tel.: 603 115 936 e-mail: info@dzpce.cz web: www.dzpce.cz		DATUM 27.05.2021 Č.ZAKÁZKY STUPĚŇ PD DIO MĚŘITKO FORMÁT 3x A4