


SITUACE ŠIRŠÍCH VZTAHŮ

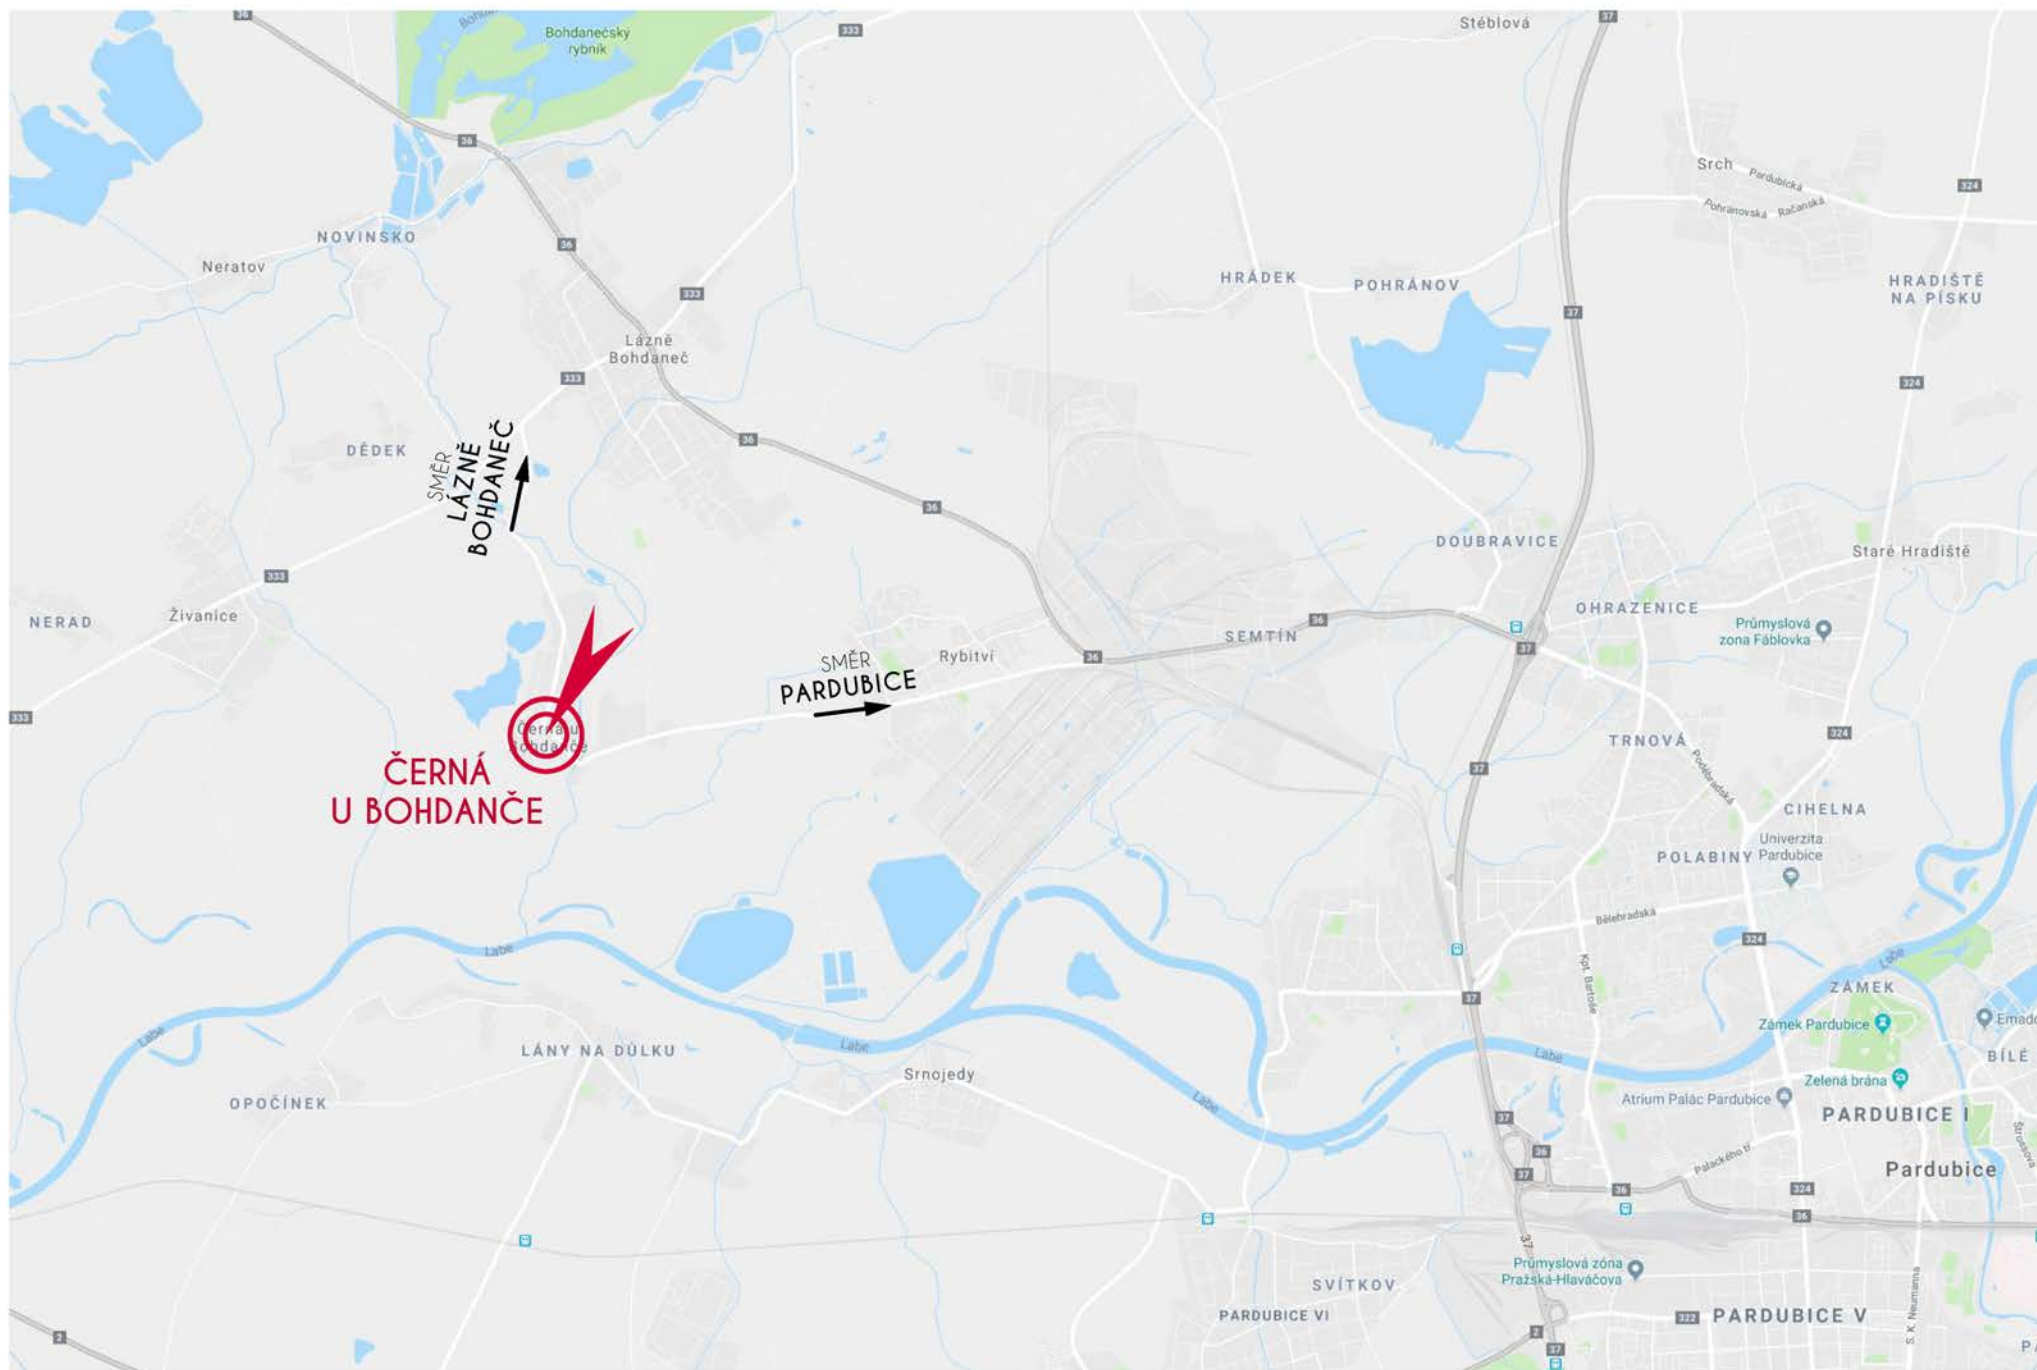


LEGENDA




MÍSTO STAVBY POŽÁRNÍ ZBRONICE


ARCHITEKTONICKÁ SITUACE

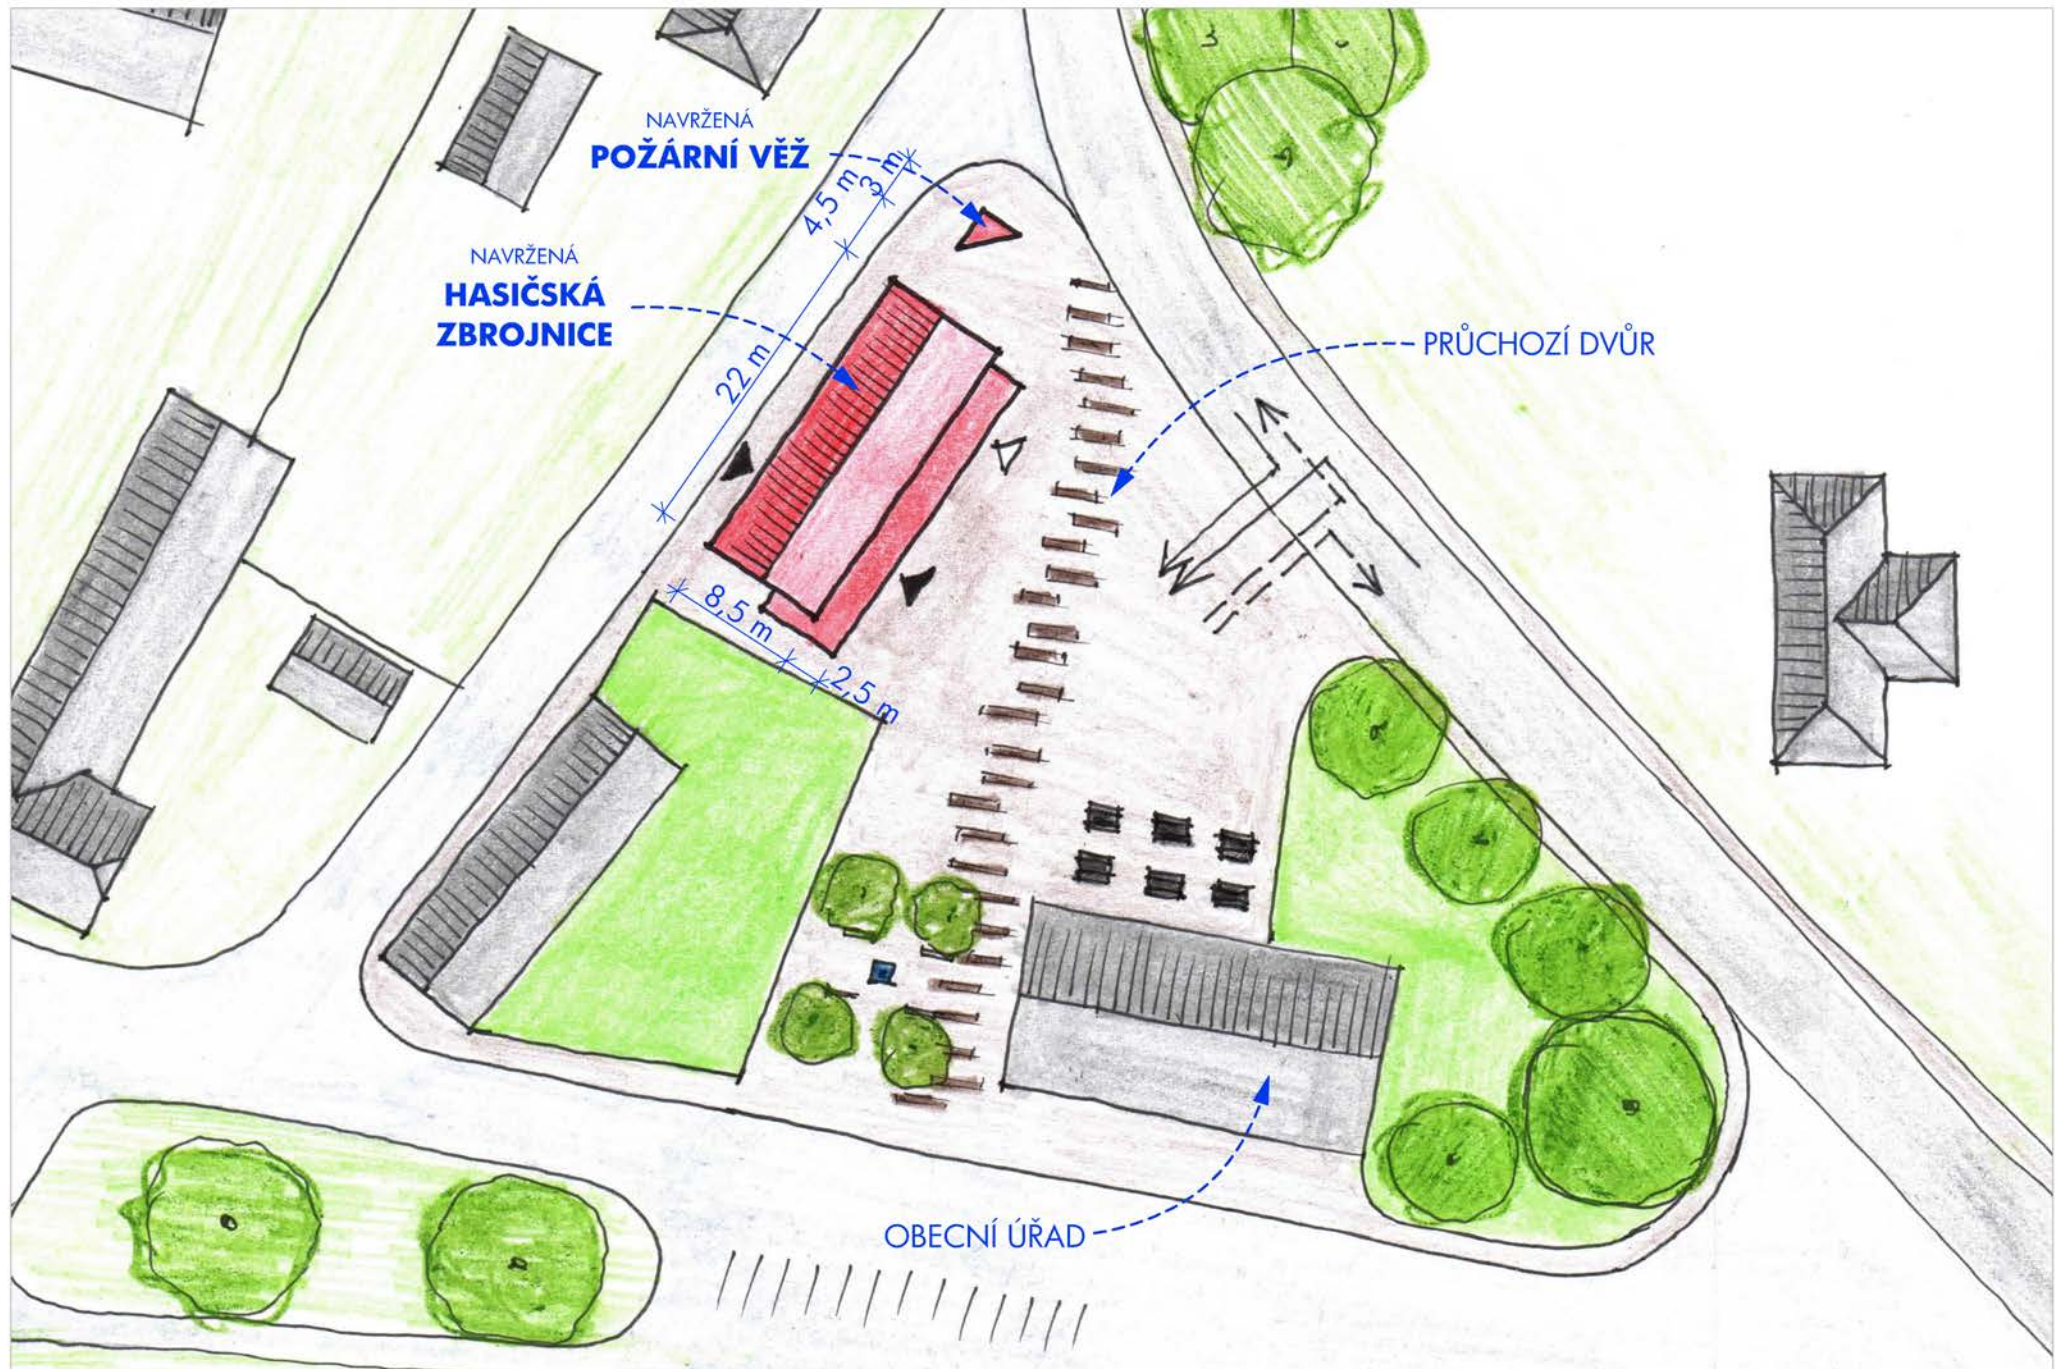


PŮDORYS 1.NP

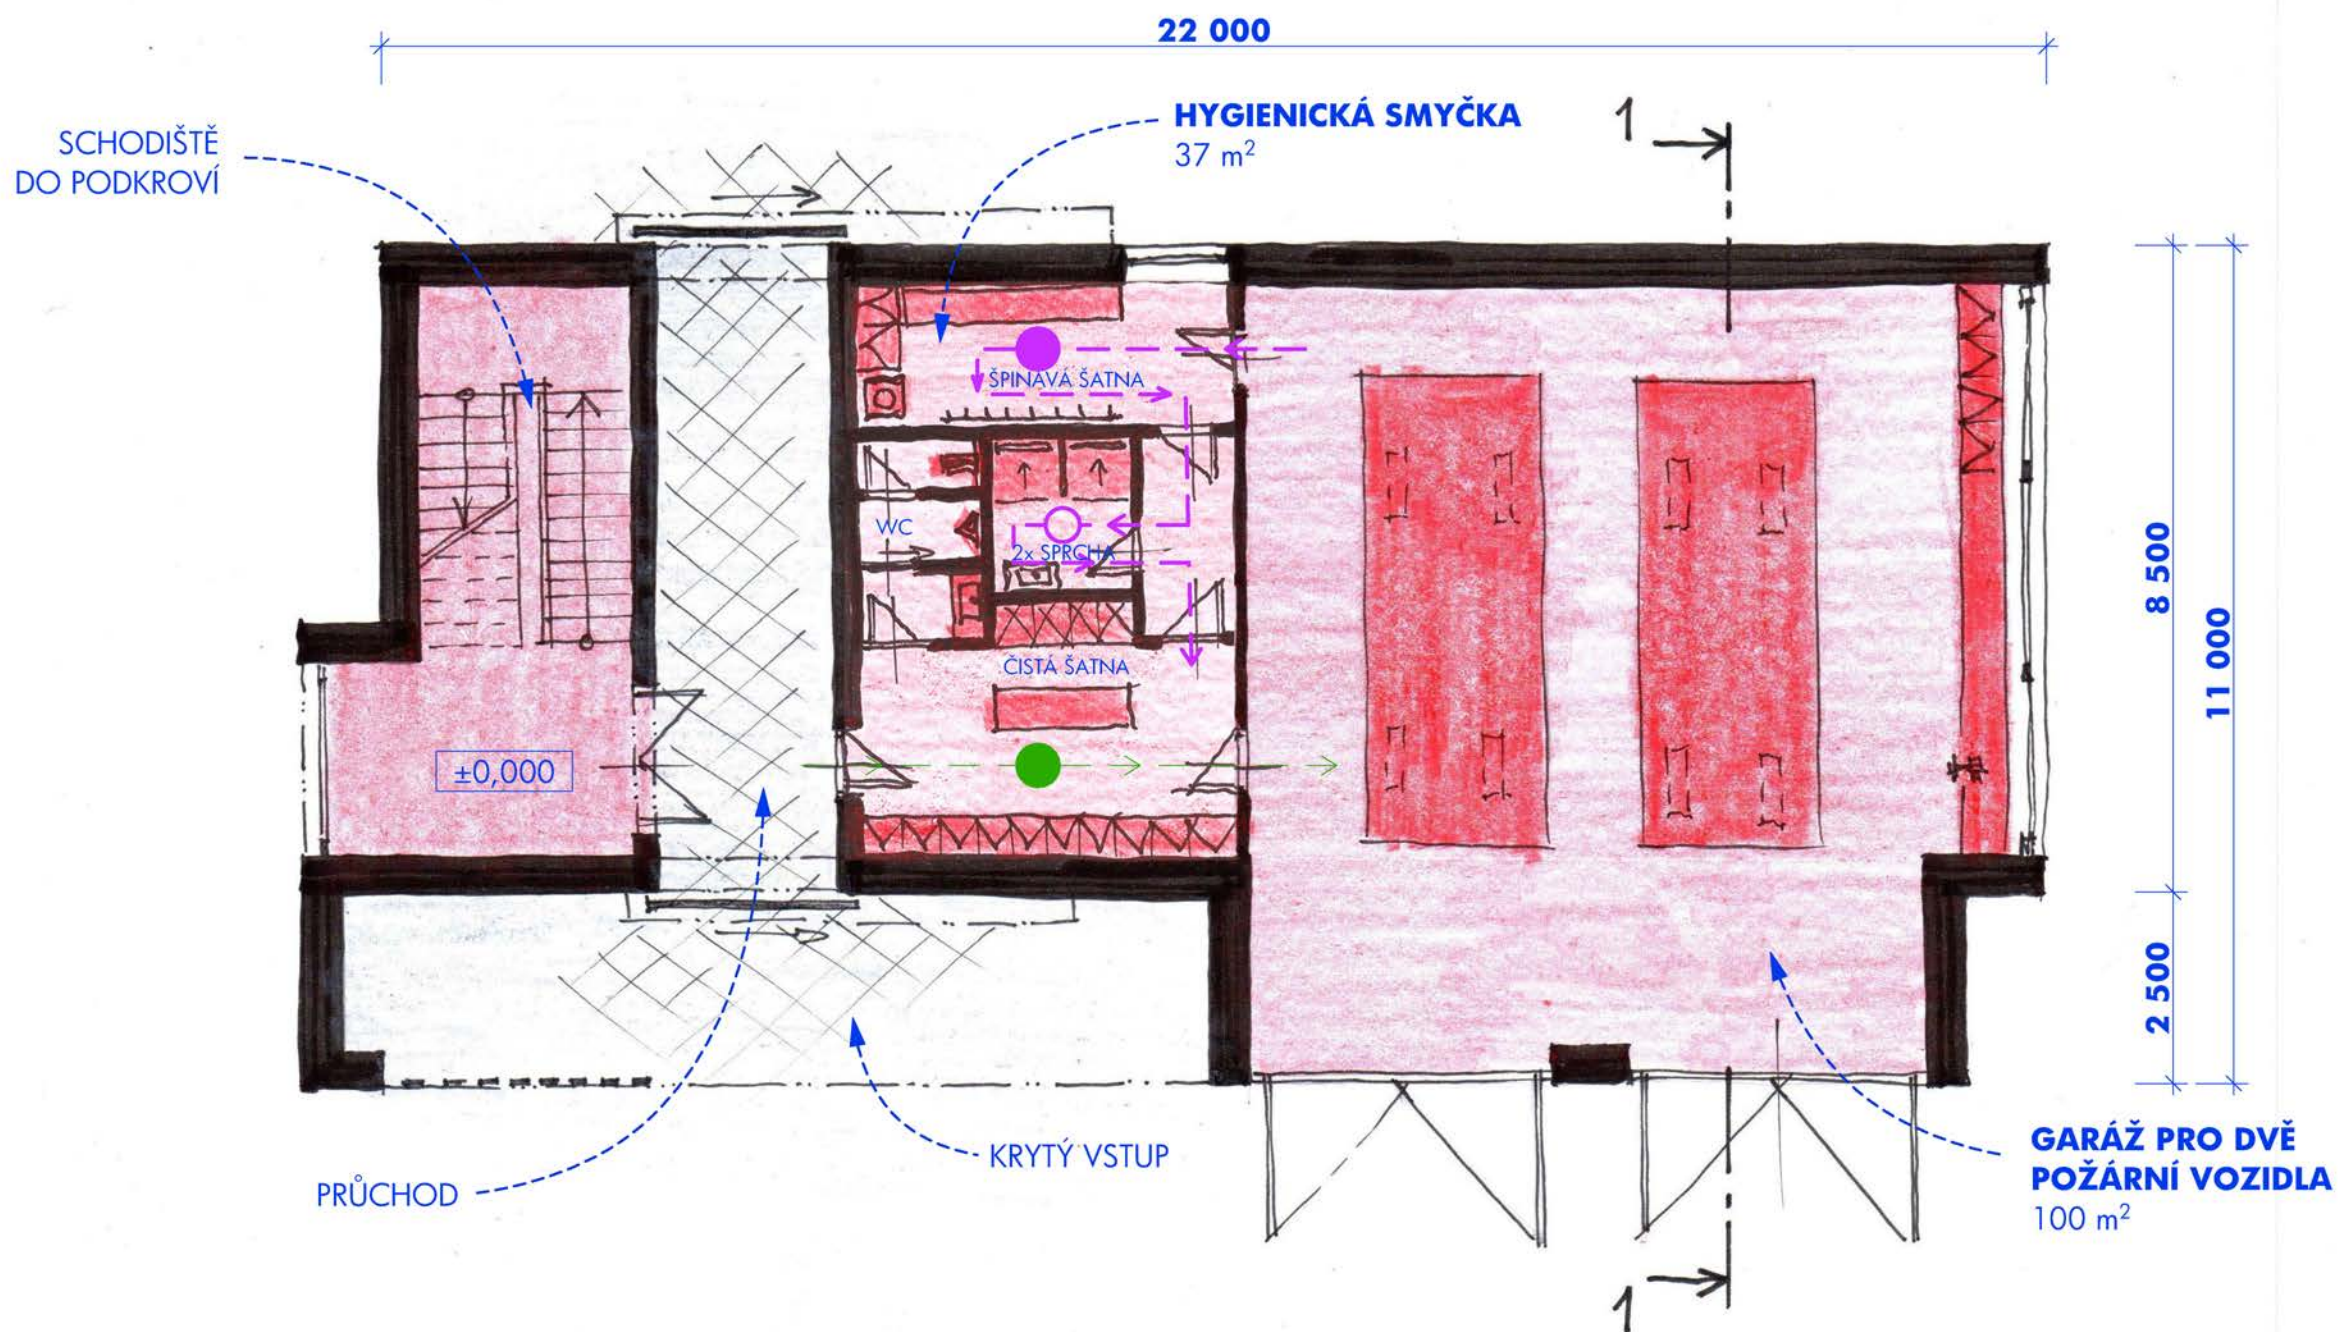

PŮDORYS 2.NP

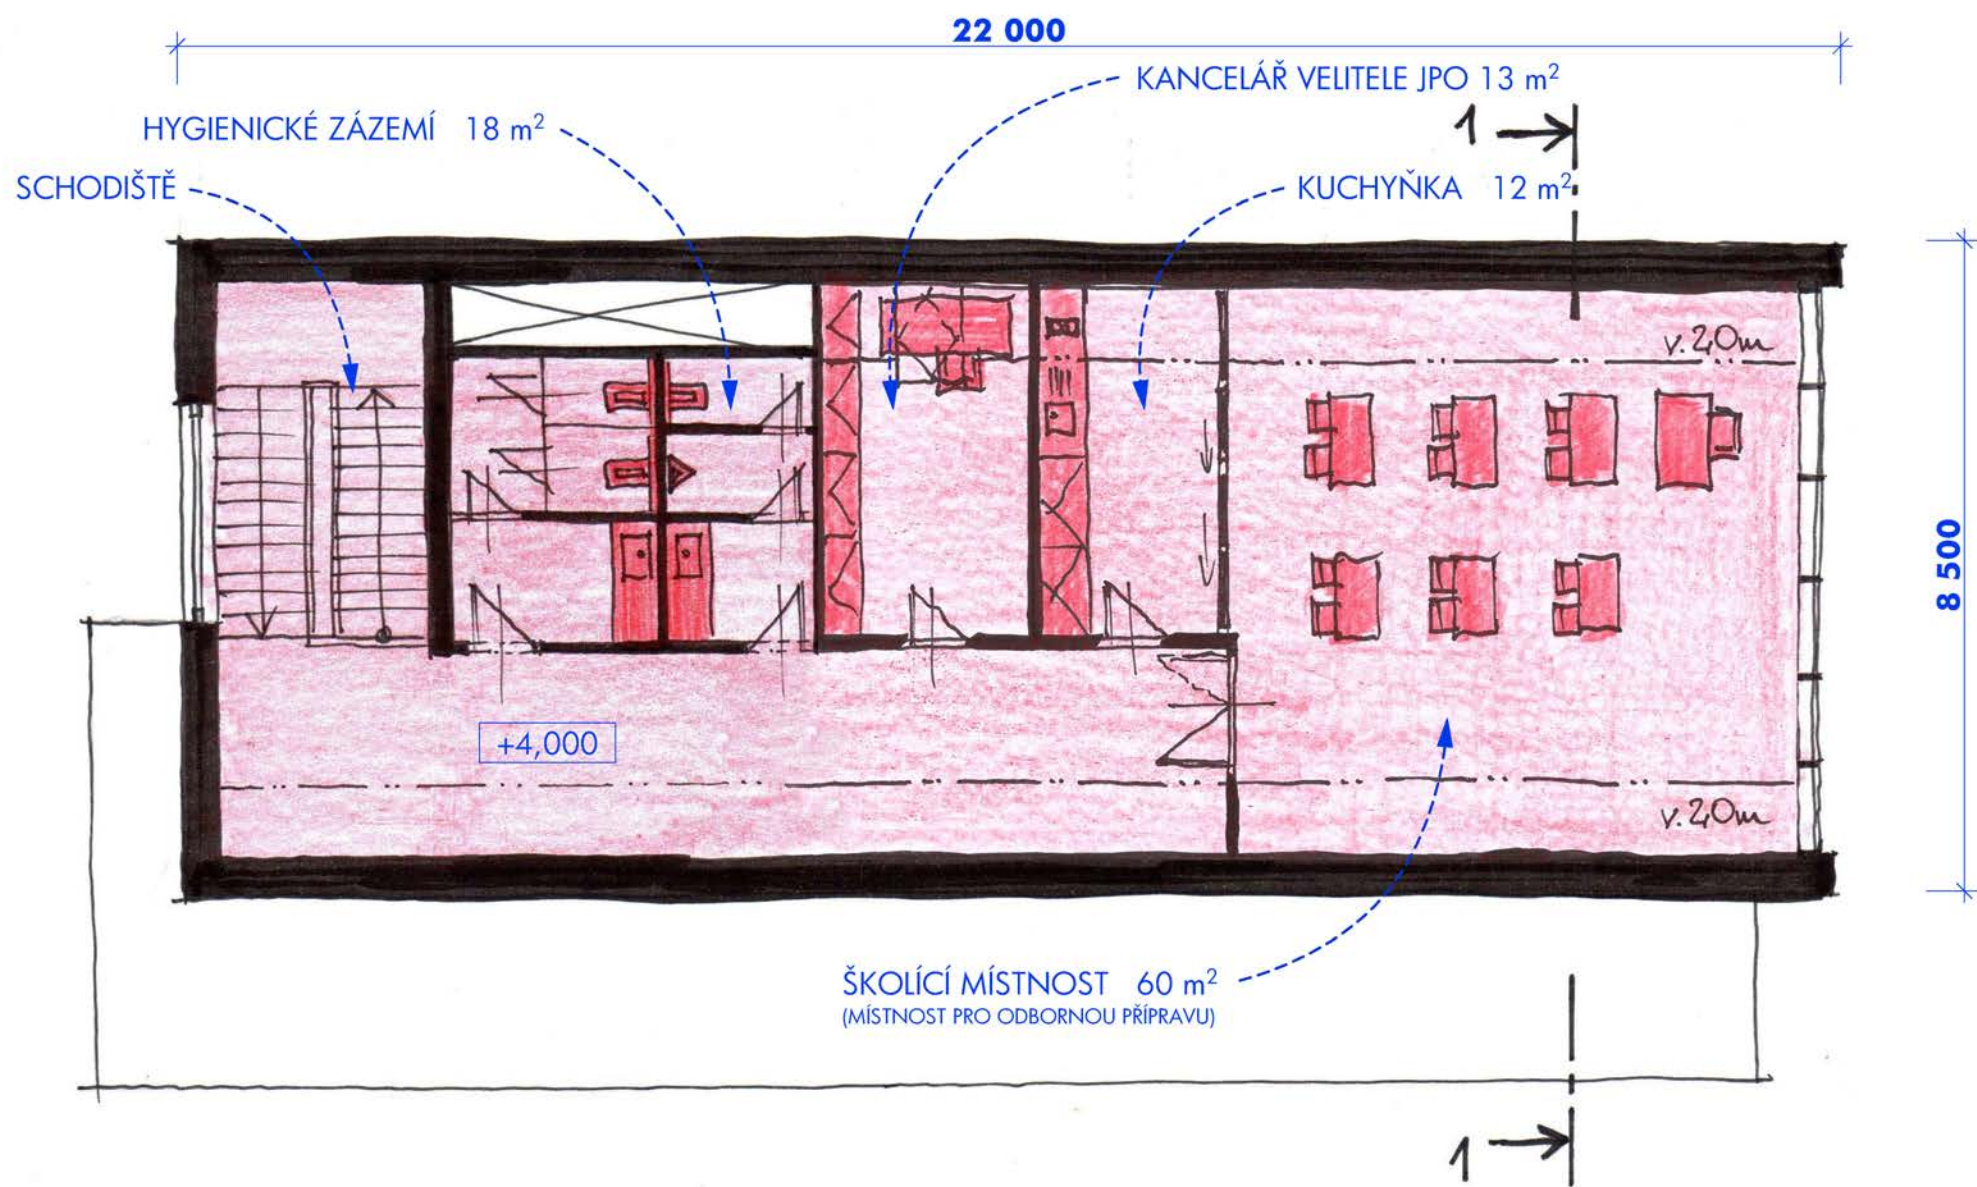


ŘEZ 1-1

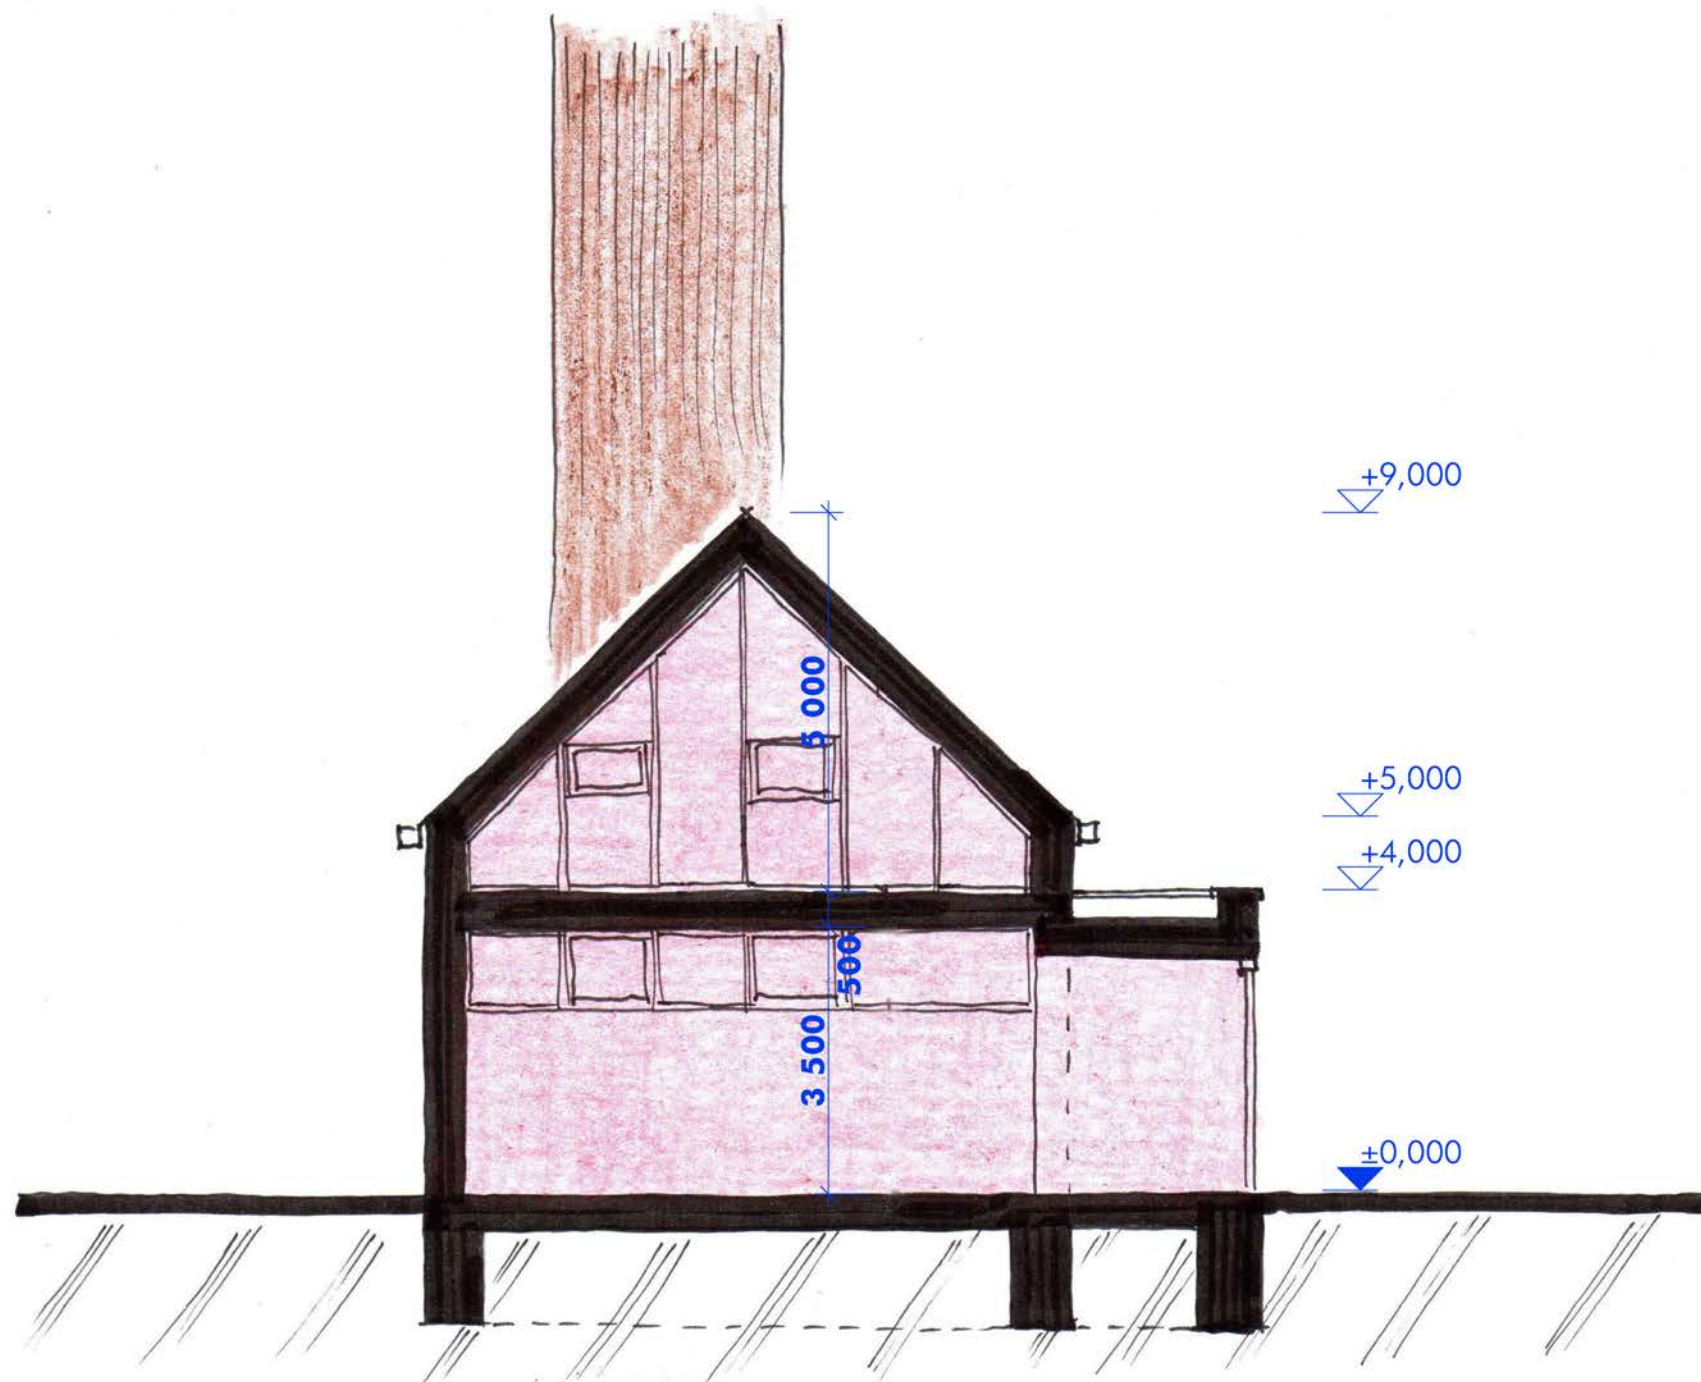

POHLEDY


POHLED SEVERNÍ

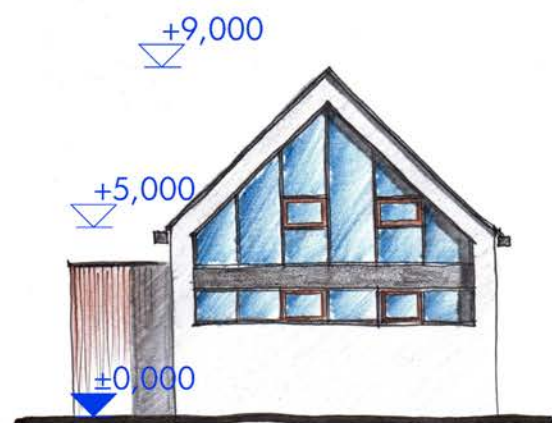


POHLED VÝCHODNÍ



POHLED JIŽNÍ

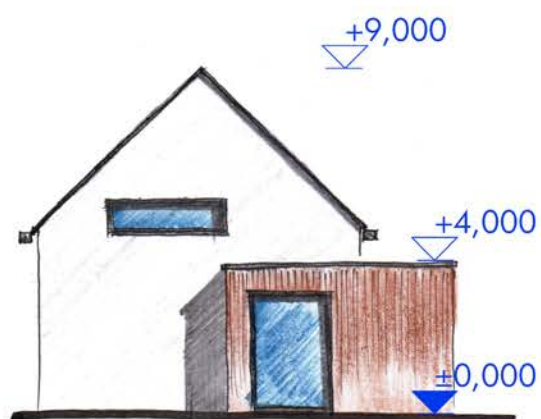


POHLED ZÁPADNÍ

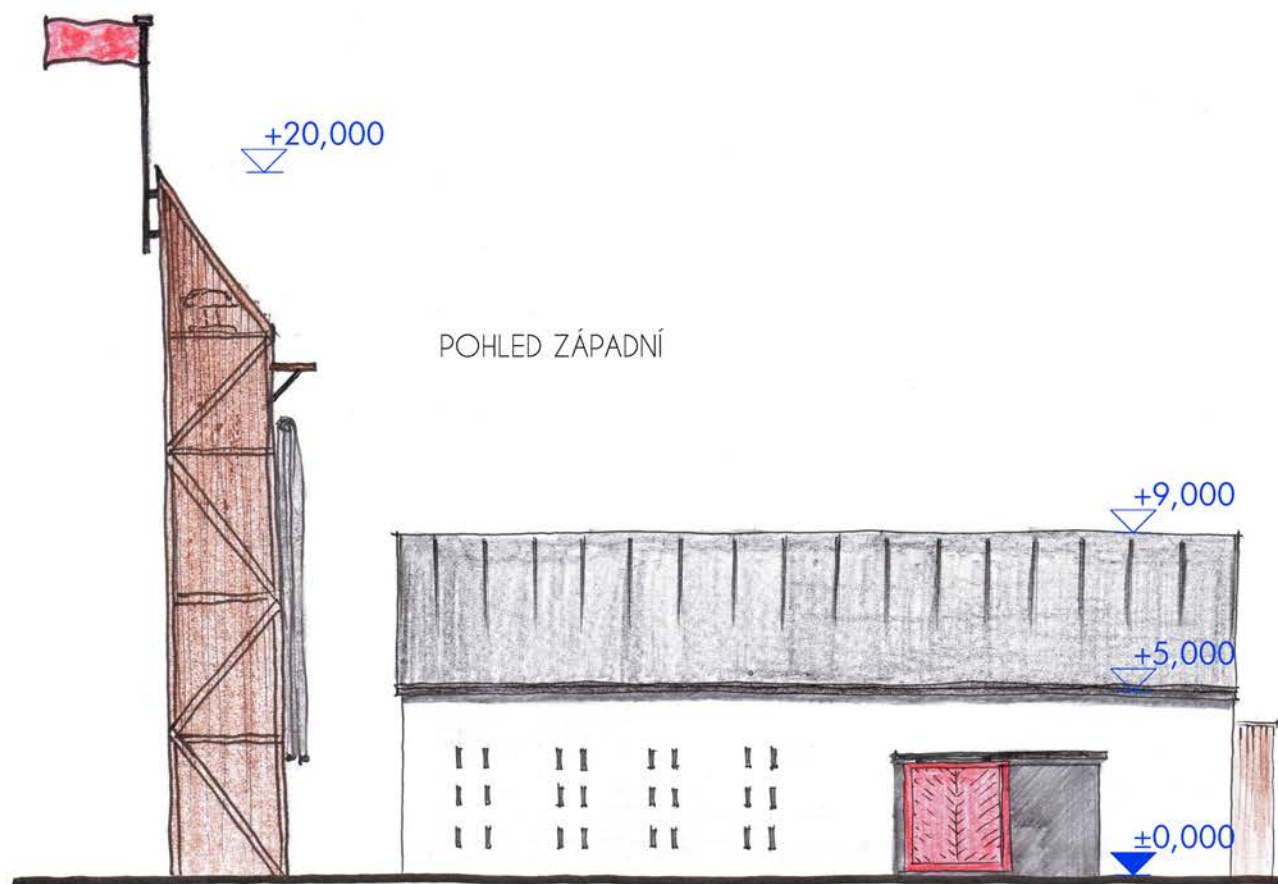


HASIČSKÁ VĚŽ


POHLED ZÁPADNÍ

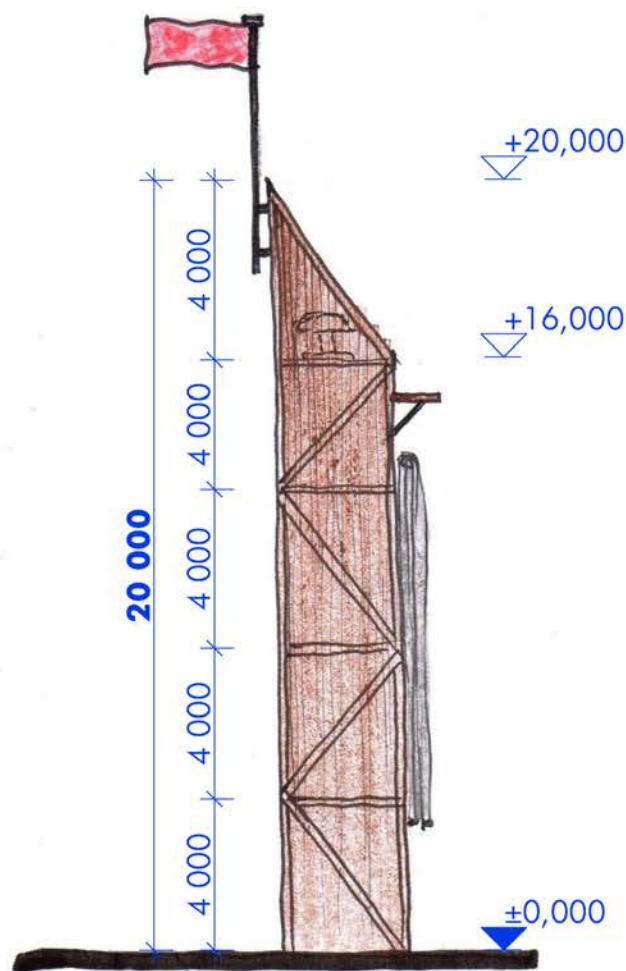

PŮDORYS VĚŽE

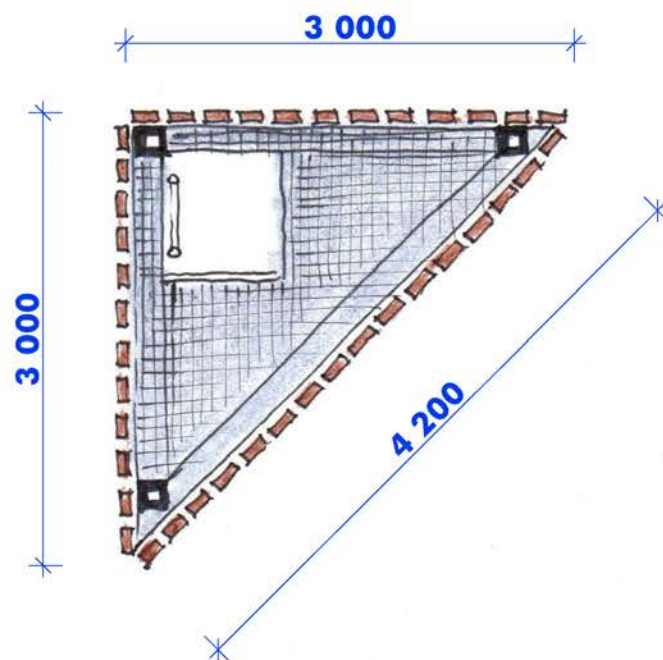

POHLED JIHOVÝCHODNÍ

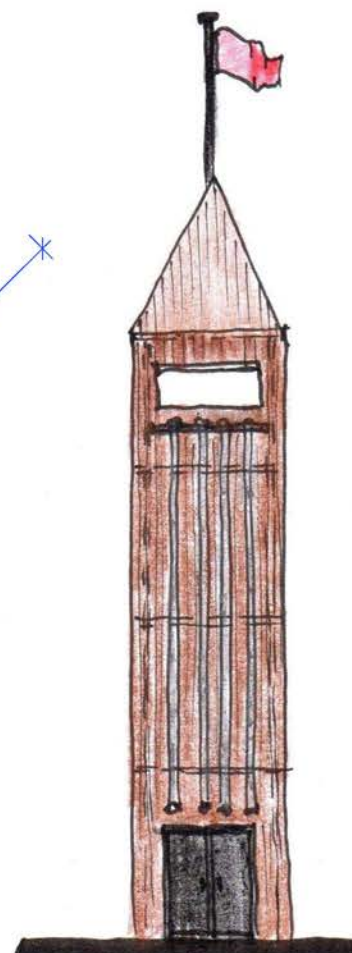

POHLED SEVERNÍ

