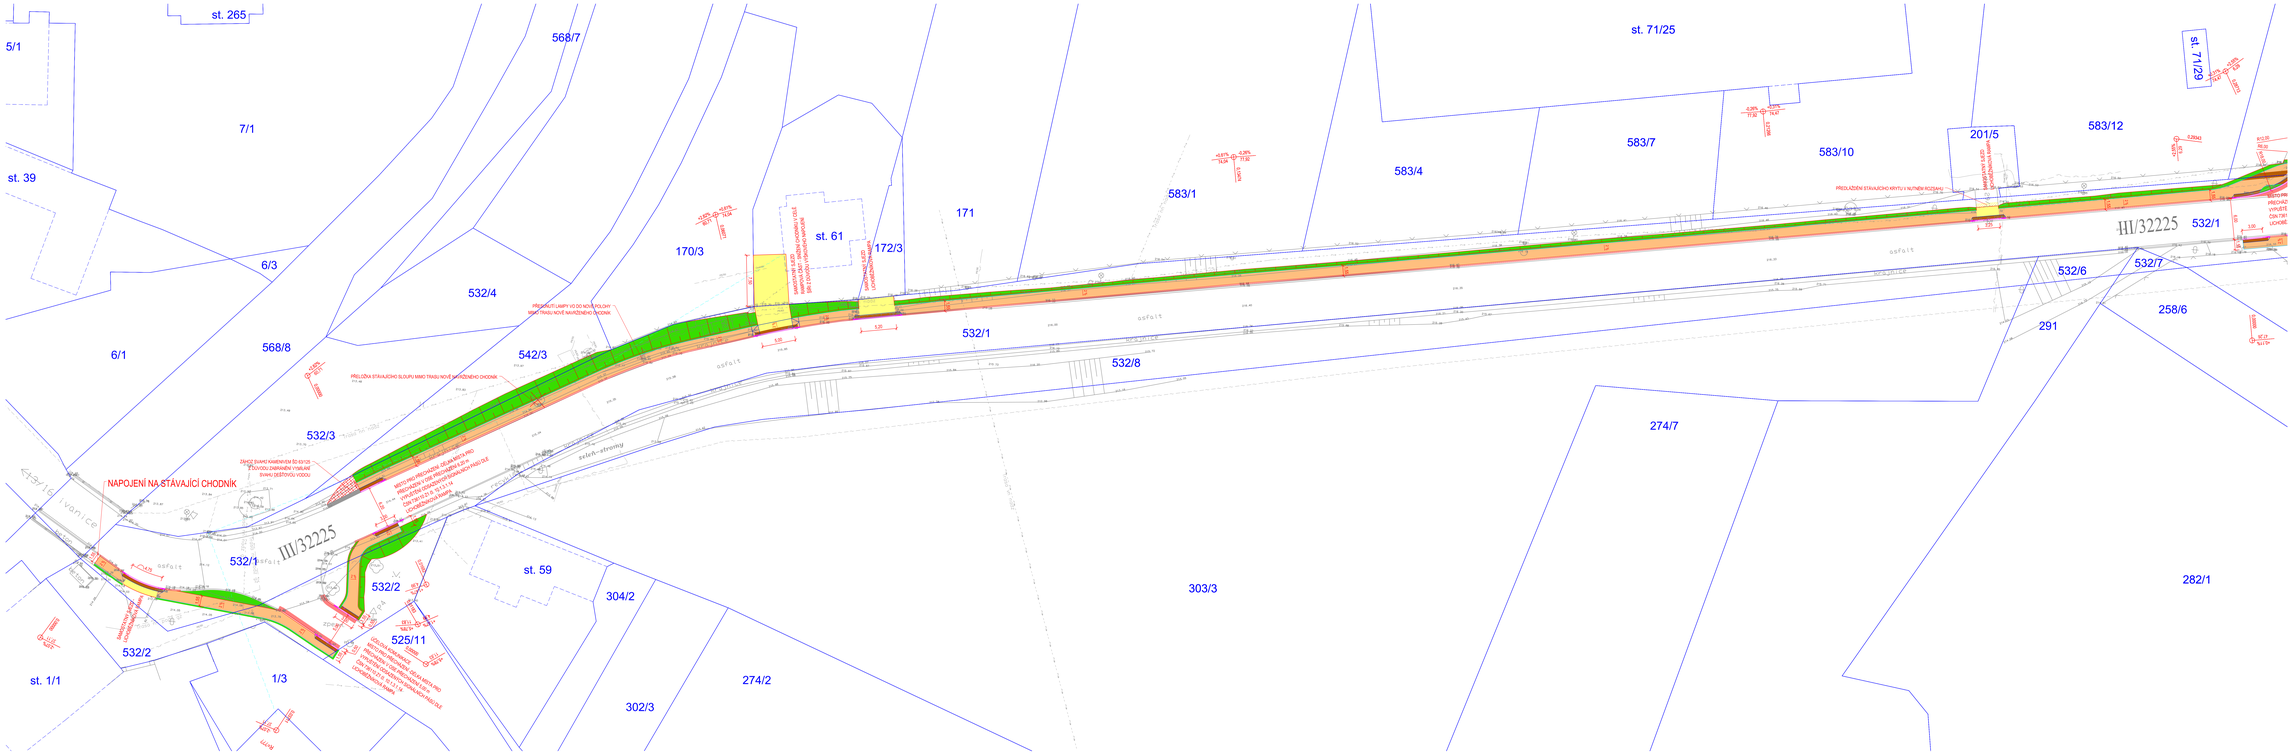

LEGENDA:

- HRANICE PARCELY DLE KATASTRU NEMOVITOSTÍ
- HRANICE BUDOV DLE KATASTRU NEMOVITOSTÍ
- 112/18 ČÍSLO PARCELY DLE KN
- CHODNÍK - ZÁMKOVÁ DLAŽBA ŠEDÁ tl. 80mm
- SJEZD - ZÁMKOVÁ DLAŽBA ŠEDÁ tl. 80mm
- VOZOVKA V NAPOJENÍ NA ASFALTOBETONOVÝ KRYT - zákl. tl. 0.5m
- RELIÉFNÍ ZÁMKOVÁ DLAŽBA - ČERNÁ BARVA
- SILNIČNÍ OBRUBA NEVÝŠENÁ - +0cm
- SILNIČNÍ OBRUBA SE SNÍŽENOU PODSADKOU - +2cm
- NAKROPENÁ ČÁST CHODNÍKU
- BETONOVÁ CHODNÍKOVÁ OBRUBA S PODSADKOU - +8cm (PŘIROZENÁ VODÍCÍ LINIE)
- BETONOVÁ CHODNÍKOVÁ OBRUBA S NULOVOU PODSADKOU (OBVYŠENÁ DO TERÉNU)
- OMEZ VODÍCÍ LINIE - tl. 0.40 m
- OHUMUSOVÁNÍ + OSETÍ tl. min. 150 mm
- KRAJNÍ STROMY

STÁVAJÍCÍ INŽENÝRSKÉ SÍTĚ:

- ELEKTRICKÉ VEDENÍ POZEMNÍ NN
- ELEKTRICKÉ VEDENÍ NADZEMNÍ NN
- ELEKTRICKÉ VEDENÍ NADZEMNÍ VN
- SDĚLOVACÍ VEDENÍ POZEMNÍ (CETIN)
- SDĚLOVACÍ VEDENÍ NADZEMNÍ (CETIN)
- PLYN

Generální projektant:

PRODIN a.s.
K VAPENCE 3745
500 06 Hradec Kr.

WWW.PRODIN.CZ
IČO: CZ25925161
IČDS: 2h6b9161

Zpracovatel dílčí části dokumentace: Souřadnicový systém S-JTSK, Výškový systém Bpv

Zpracoval: Bc. Jakub Žitka	Odp. projektant: Ing. Michal Horspůl	Kontroloval: Ing. Michal Horspůl	PRODIN
Kraj: Pardubický	Katastr. území (Obec): Černá u Bohdanče		
Investor: Obec Černá u Bohdanče, Černá u Bohdanče 156, 533 41		Formát: 18 A4	
		Datum: VII/2021	
Název: CHODNÍK PODÉL SILNICE III/32225 ČERNÁ U BOHDANČE		Stupeň: DUR + DSP	
		Č. zakázky: 3111-21-DUB	
		Změna:	Č. kopie:
		Měřítko: -	
Název výkresu: SITUACE		Část dokumentace: D.1	Č. výkresu: 2.1