


Výstavba chodníků, Černá u Bohdanče

termín: 27.03. - 19.05.2023

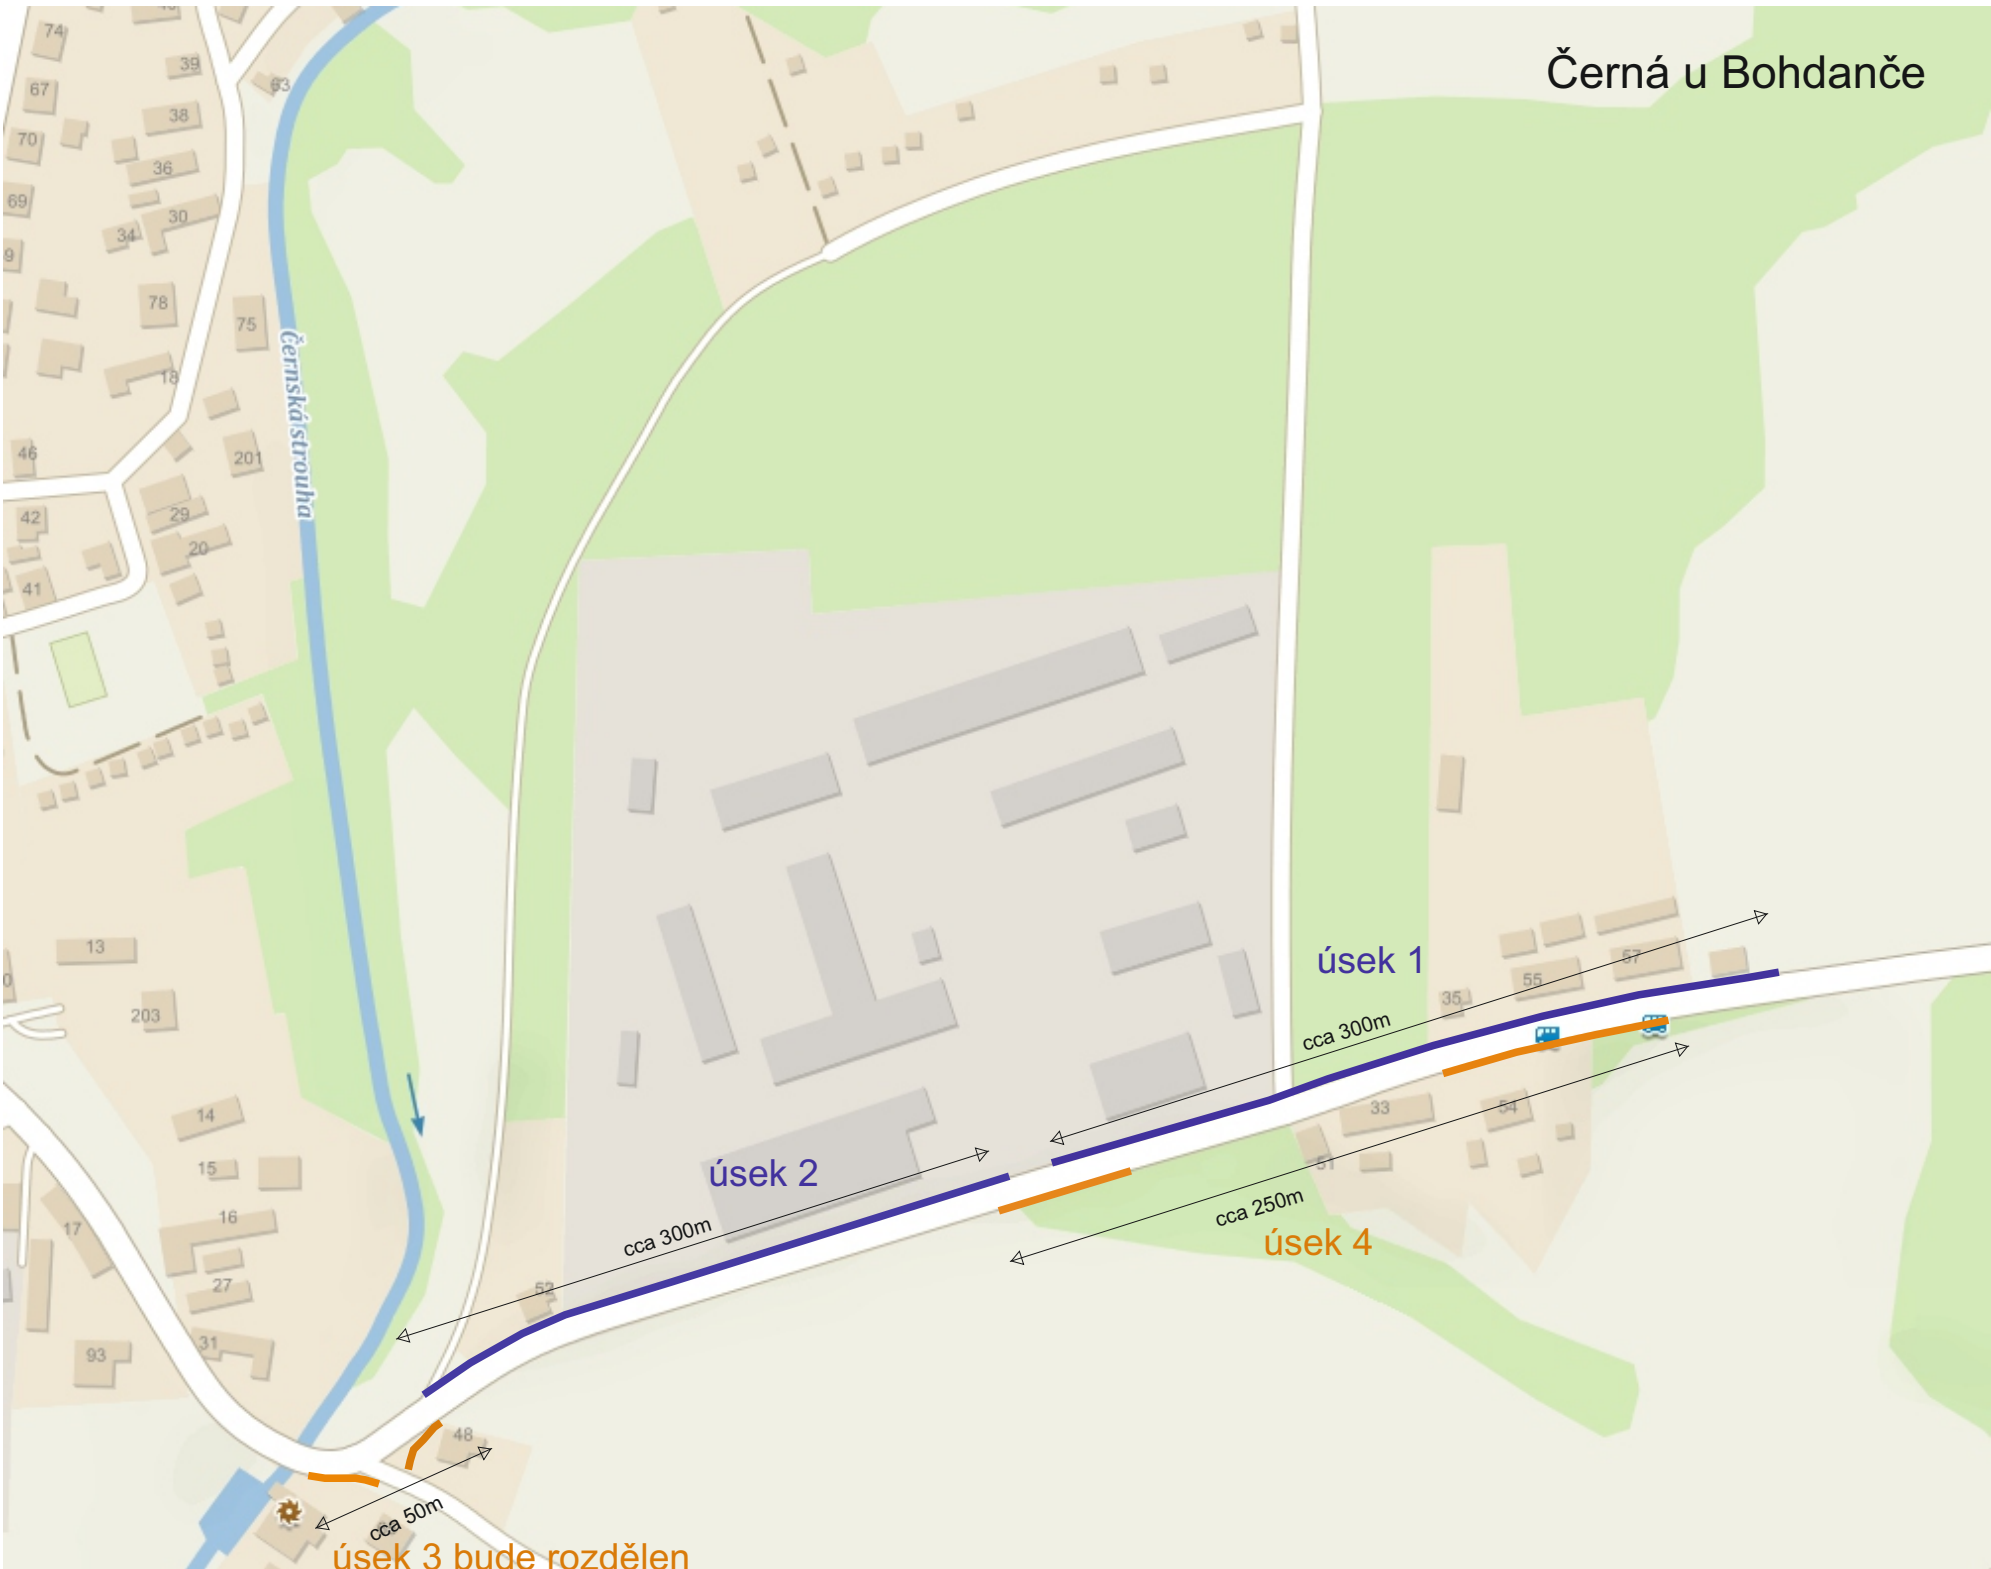

Úsek je dlouhý cca 600m a bude rozdělen na dvě poloviny - pracovní místa po cca 300m řízené semaforem. DZ bude posunováno a dle potřeby zrcadlově přemístěno v závislosti na postupu prací.

Přístup k nemovitostem v koordinaci se stavbou.

Práce budou spočívat v oddrnutí svahu za obrubou, provedení násypu, pokládka záhonové obruby, konstrukční vrstvy ŠD, odstranění obrub, pokládka silničních obrub, pokládka asfaltových vrstev, kontejnerové stání, terénní úpravy, dláždění.




Zhotovitel:					
Kreslil:		Blanka Faltysová / tel.: 601 545 613			
Zodp. projektant:		David Fanta / 603 115 936 / info@dzpce.cz			
Kontroloval:		David Fanta / 603 115 936 / info@dzpce.cz			
Kraj: Pardubický		Okres: Pardubice		Obec: Černá u Bohdanče	
Akce:		výstavba chodníků na sil. III/322 25			
		DOPRAVNĚ INŽENÝRSKÁ OPATŘENÍ			


 DZPCE DOPRAVNÍ ZNAČENÍ - PARDUBICE s.r.o.	
Rozloha 155 533 51 Pardubice IČO: 259 31 016 DIČ: CZ25931016 tel.: 603 115 936 e-mail: info@dzpce.cz web: www.dzpce.cz	
DATUM	24.02.2023
Č.ZAKÁZKY	
STUPEŇ PD	DIO
MĚŘITKO	
FORMÁT	4x A4

Výstavba chodníků, Černá u Bohdanče

termín: 27.03. - 19.05.2023

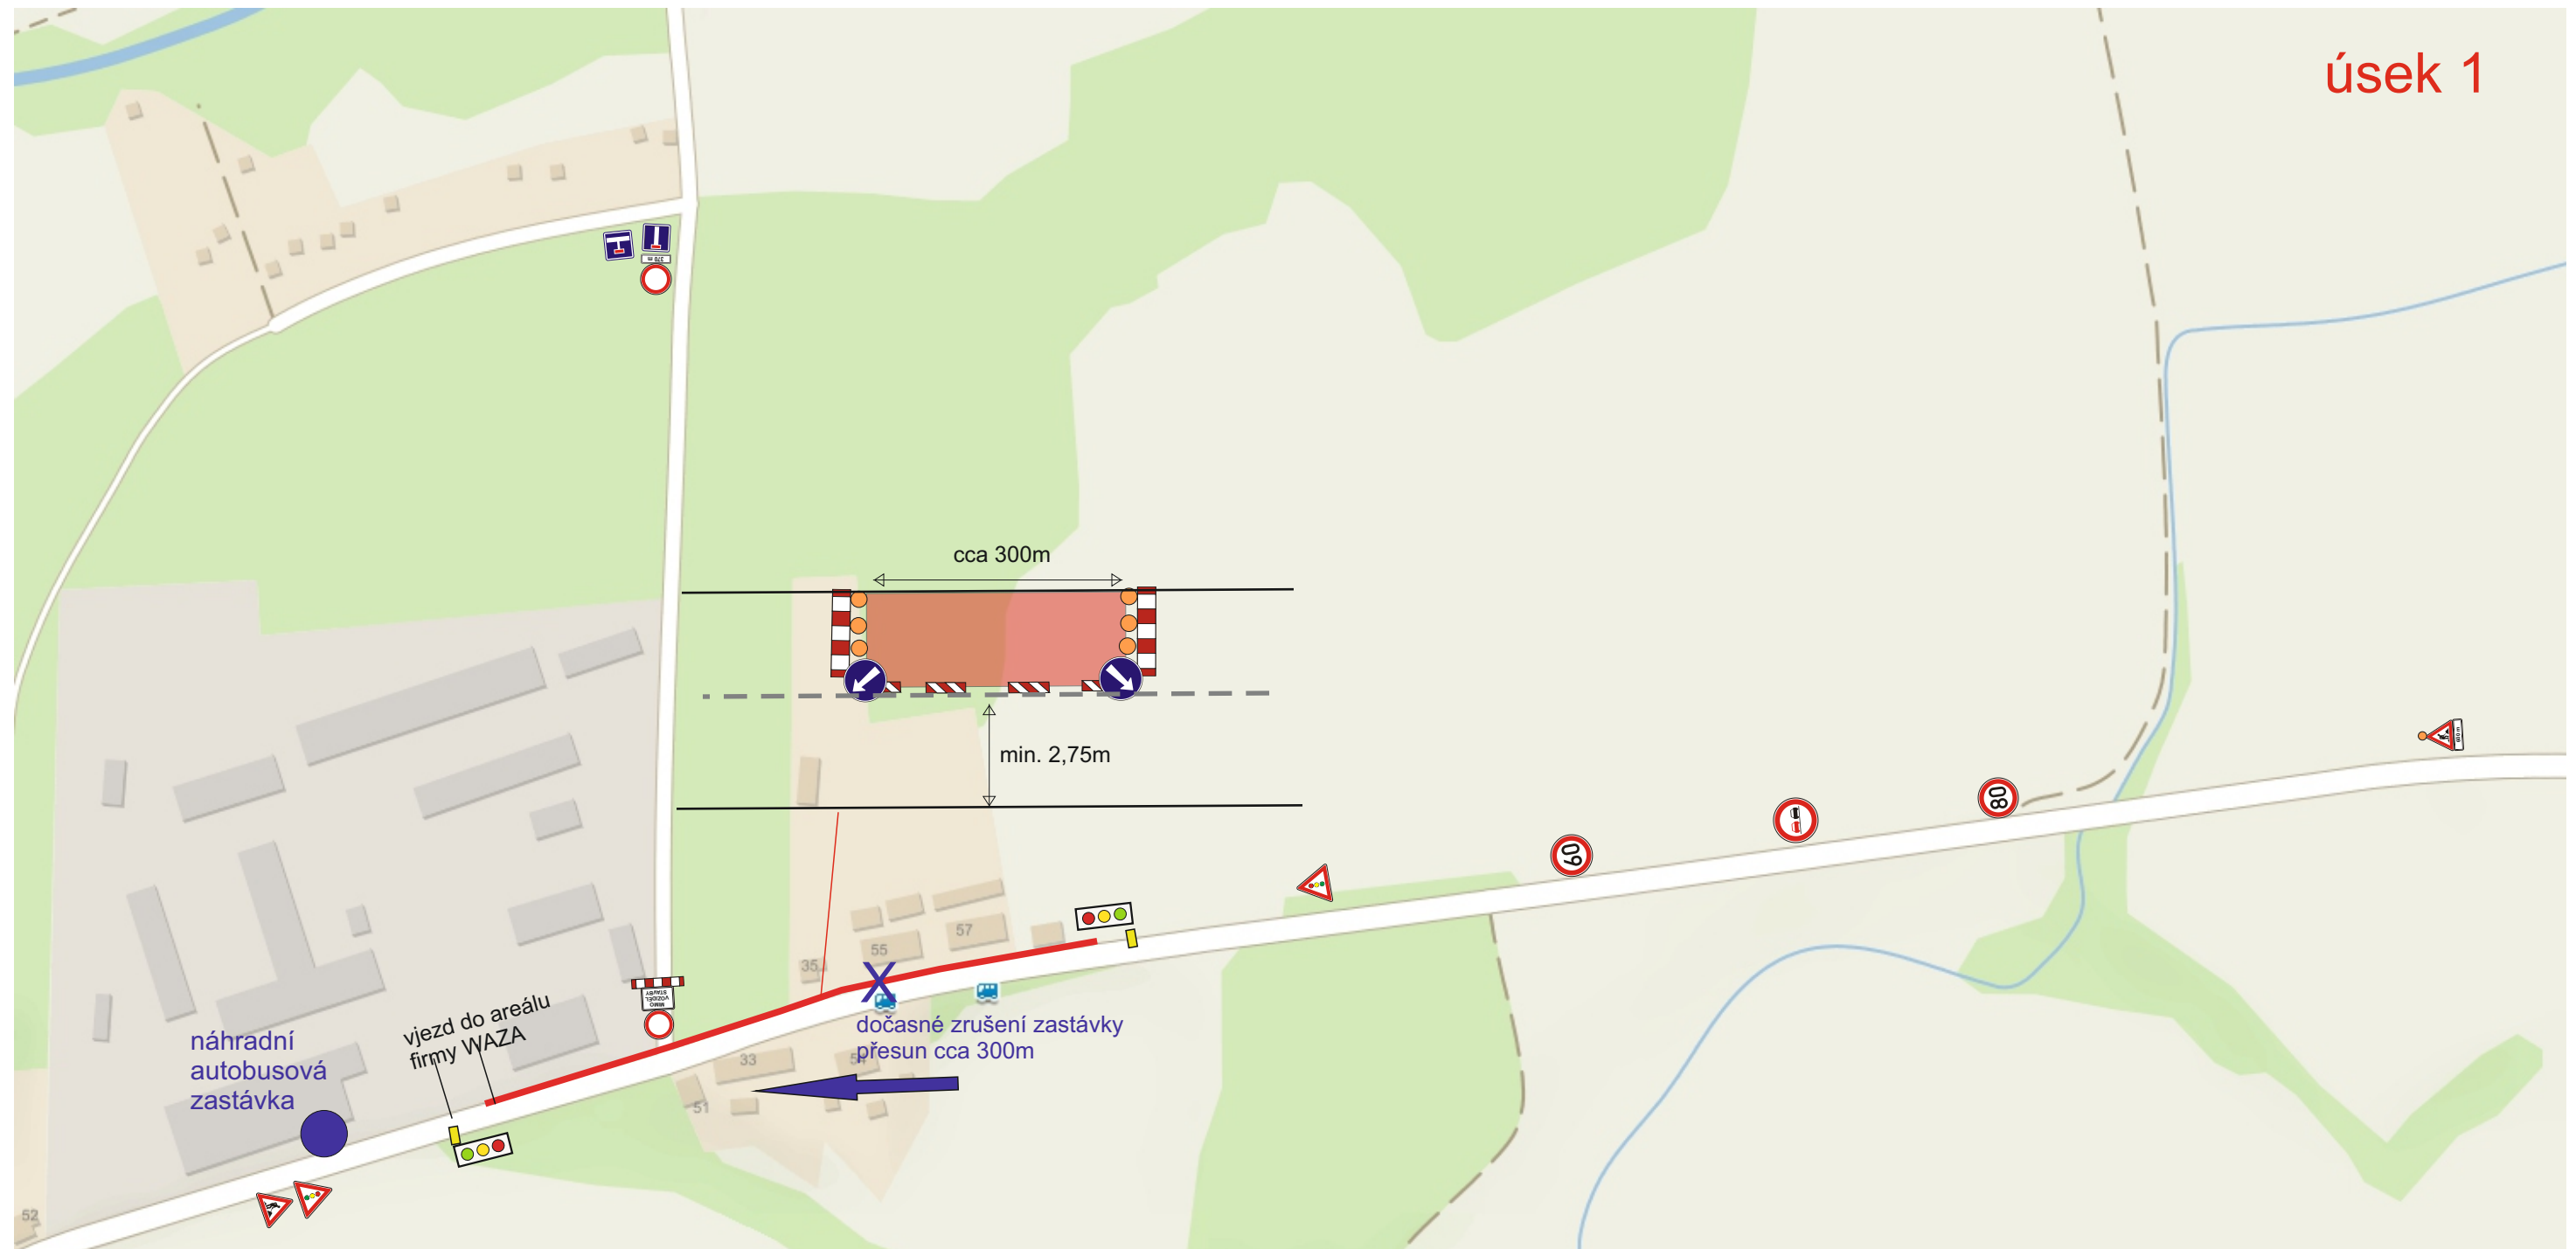


Legenda:

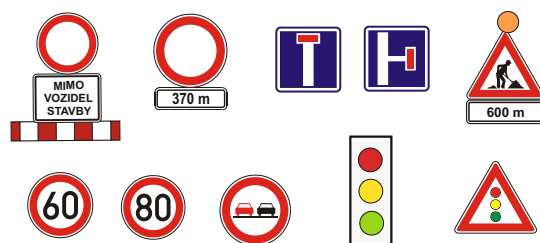

Výstavba chodníků, Černá u Bohdanče

termín: 27.03. - 19.05.2023

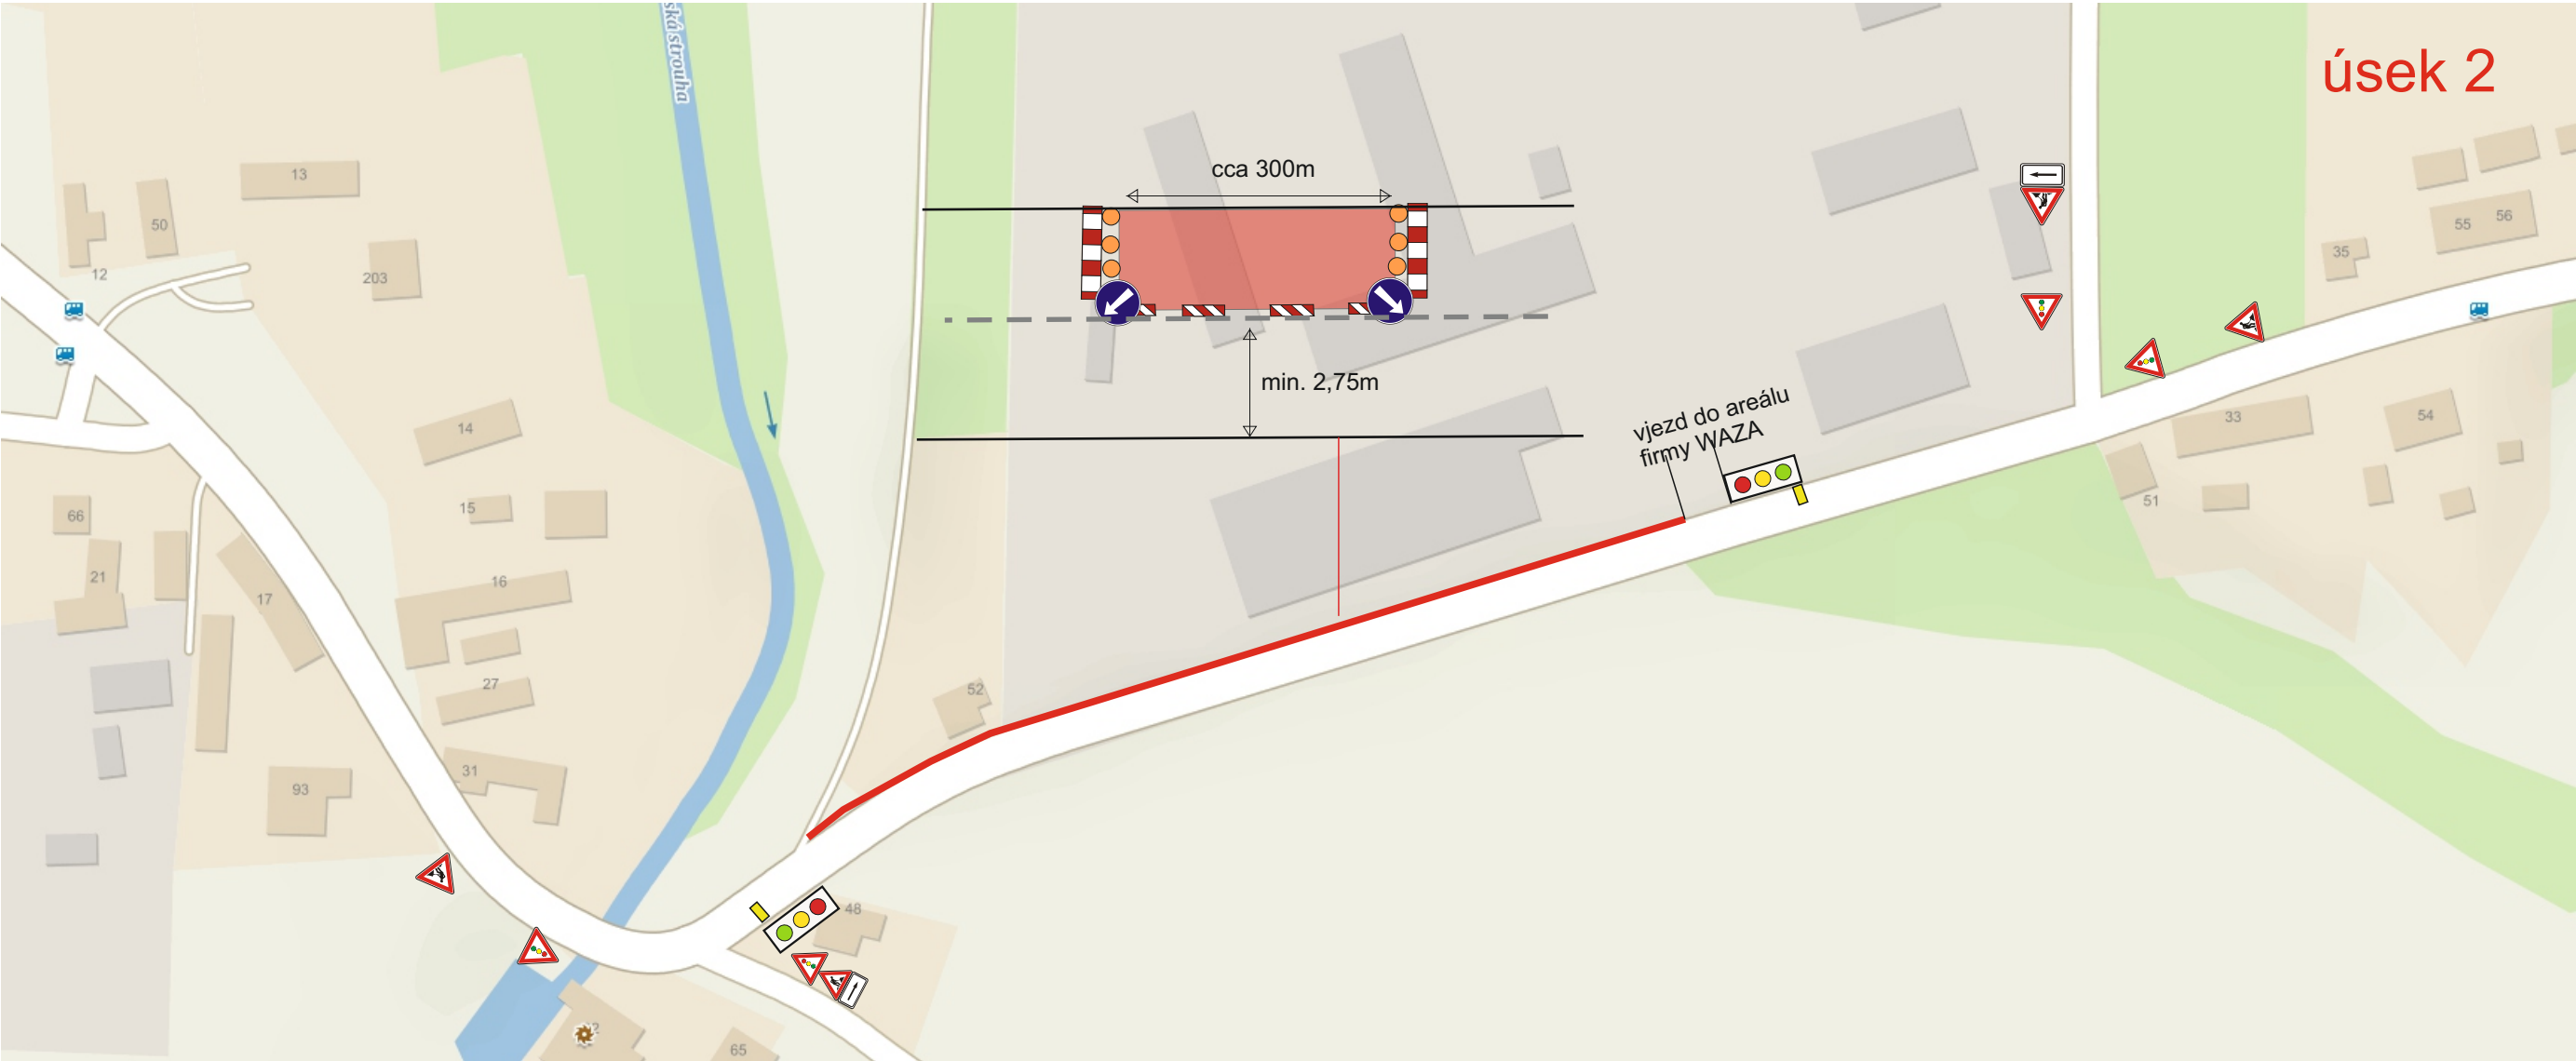

Legenda:

The legend displays four traffic signs: a triangular warning sign for a pedestrian crossing, a rectangular sign with a right-pointing arrow, a triangular warning sign for a narrow road, and a red rectangular area with dimensions 'cca 300m' and 'min. 2,75m'.

Výstavba chodníků, Černá u Bohdanče

termín: 27.03. - 19.05.2023

