
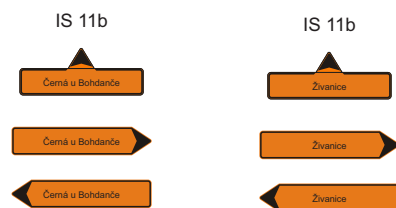
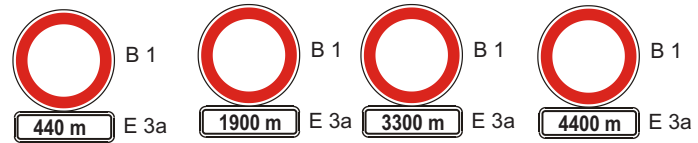
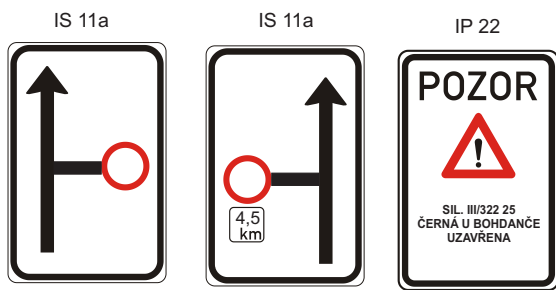


Oprava komunikace III/322 25 Černá u Bohdanče

termín: 17.3. - 23.5.2025

- uzavřený úsek 560 m
- objízdná trasa 4,1 km

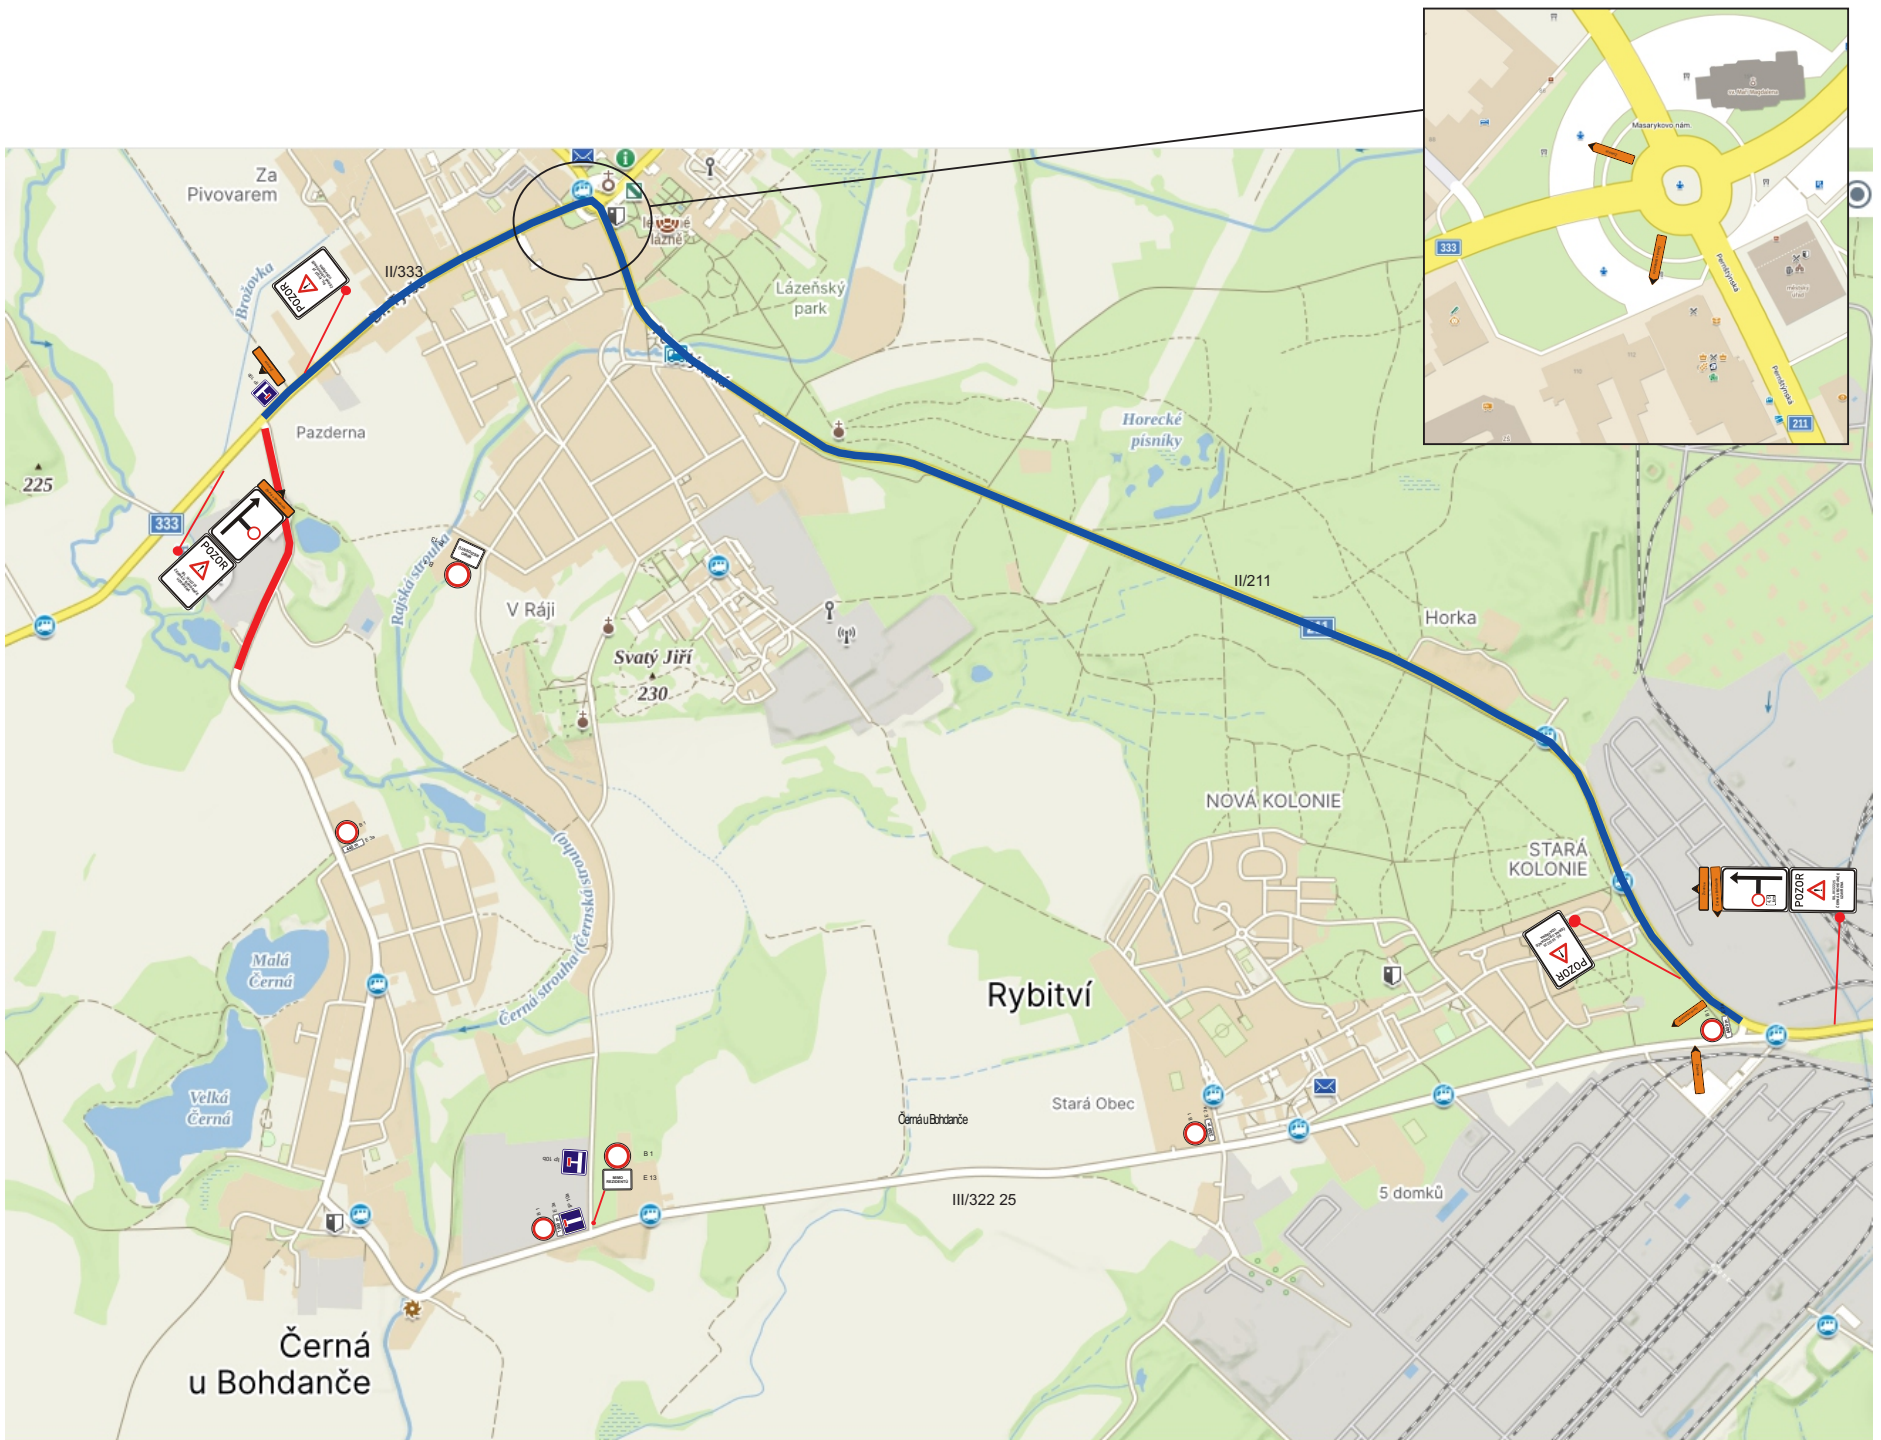

Zhotovitel:				
Kreslil:	Blanka Faltysová / tel.: 601 545 613	 DOPRAVNÍ ZNAČENÍ - PARDUBICE s.r.o. Rosice 155 533 51 Pardubice IČO: 259 51 016 DIČ: CZ259531016 tel.: 603 115 936 e-mail: info@dzpce.cz web: www.dzpce.cz		
Zodp. projektant:				
Kontroloval:	David Fanta / 603 115 936 / info@dzpce.cz	DATUM	10.01.2025	
Kraj: Pardubický	Okres: Pardubice	Obec: Černá u Bohdanče	Č.ZAKÁZKY	
Akce:		STUPEŇ PD	DIO	
oprava komunikace		MĚŘÍTKO		
DOPRAVNĚ INŽENÝRSKÁ OPATŘENÍ		FORMÁT	2x A3	

Oprava komunikace III/322 25 Černá u Bohdanče

termín: 17.3. - 23.5.2025

 uzavřený úsek, dopravci vjezd nepovolen

práce na příkopěch, lokální sanace, krajnice, frézování vozovky, pokládka nového povrchu
stavba umožní vjezd vždy z jedné či druhé strany, i dopravní obsluze a zákazníkům Farmy Bohdaneč, dle koordinace stavby a průběhu prací
stavba ohlásí změnu včas dotčeným subjektům

