


- Návrh změny objízdné trasy pro nákladní dopravu nad 6 t.
- termín. 4.-5.6. 2022 (CZECHMAN Triatlon 2022)


PŘÍLOHA č.2

SITUAČNÍ PLÁNEK DOPRAVNÍ ZNAČENÍ OBJÍZDNÉ TRASY

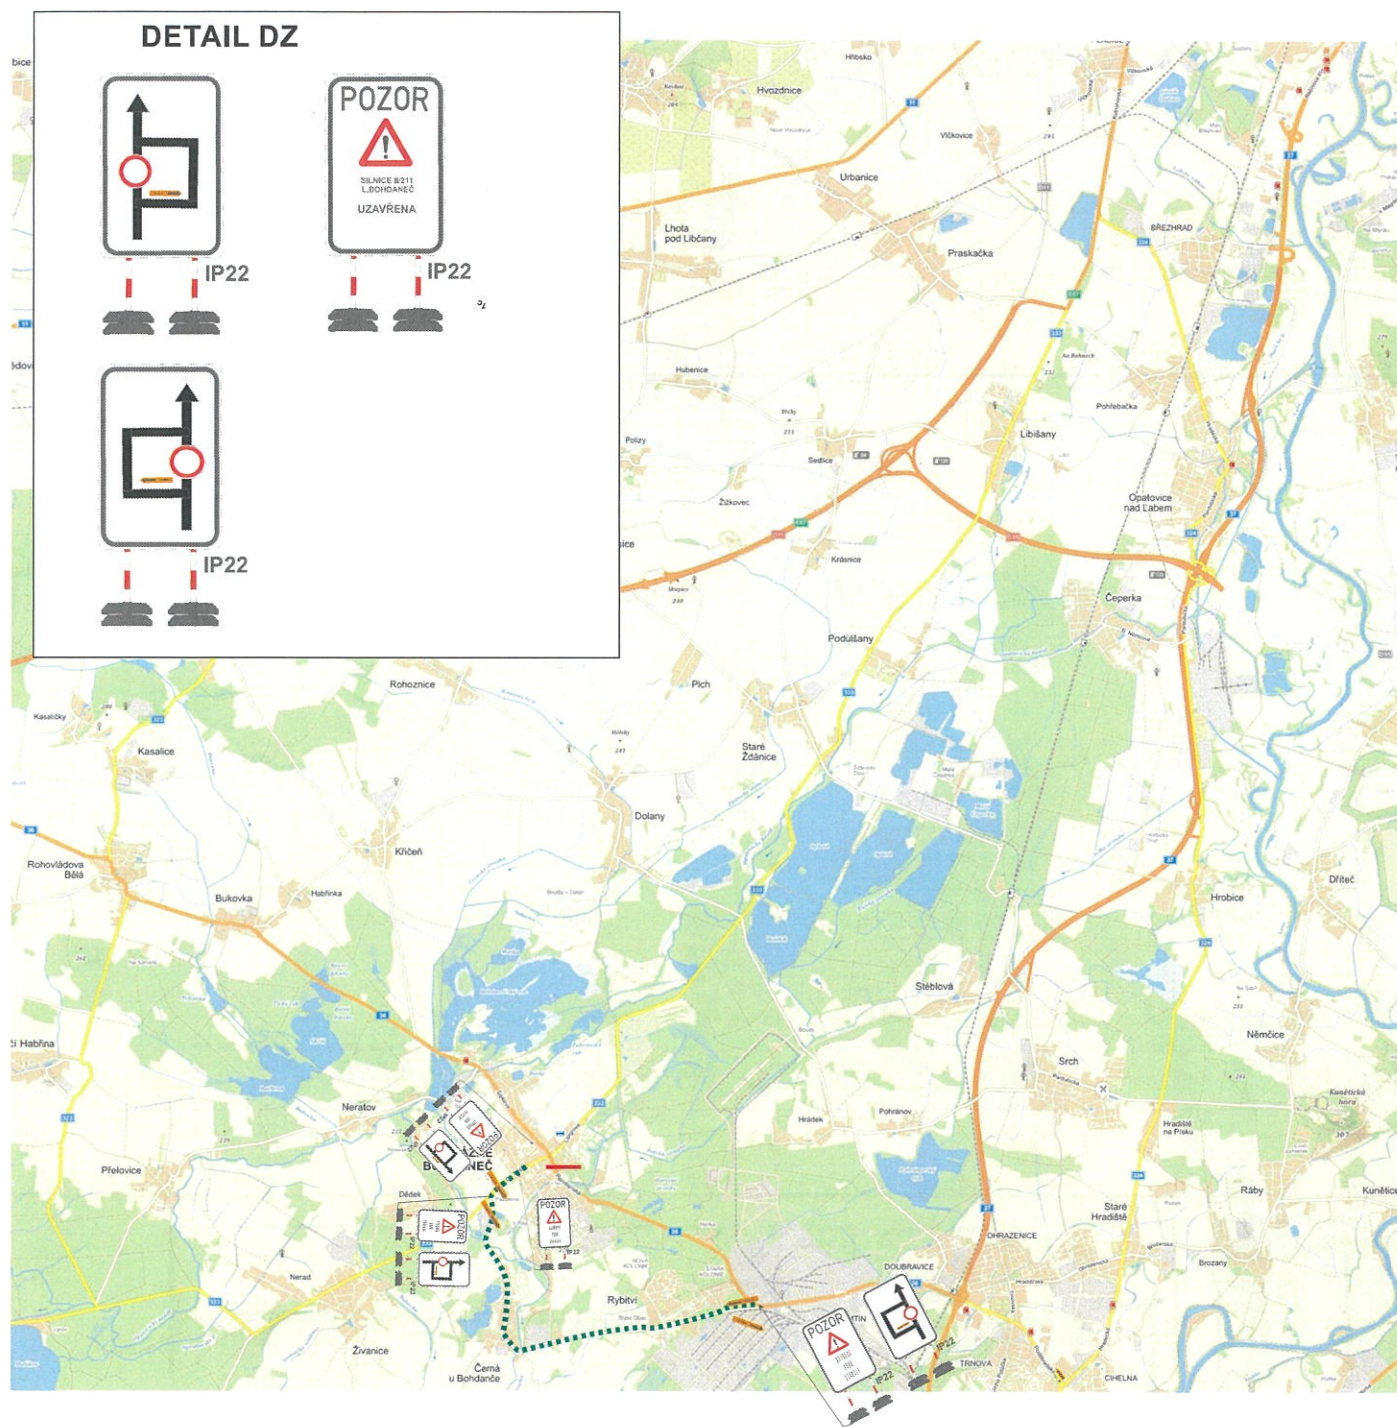

-  uzavřená silnice
-  objízdné trasy

Rekonstrukce silnice II/211

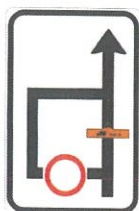

Zhotovitel:			
Kreslil:	Blanka Faltysová / tel.: 601 545 613		
Zodp. projektant:	David Fanta / 603 115 936 / info@dzpce.cz		
Kontroloval:	David Fanta / 603 115 936 / info@dzpce.cz		
Kraj: Pardubický	Okres: Pardubice	Obec: Lázne Bohdaneč	
Akce:			
rekonstrukce silnice II/211 - průtah			
DOPRAVNÉ INŽENÝRSKÁ OPATŘENÍ			
DATUM:		21.01.2022	
Č. ZAKÁZKY:		DIO	
STUPEŇ PD:		DIO	
MĚŘITKO:		5x A4	
FORMÁT:		5x A4	

DZPCE
DOPRAVNÍ ŽIVNOST
Rozsah: 185
533 51 Pardubice
IČO: 259 31 016 DIČ: CZ25931016
tel.: 603 115 936
e-mail: info@dzpce.cz
web: www.dzpce.cz