


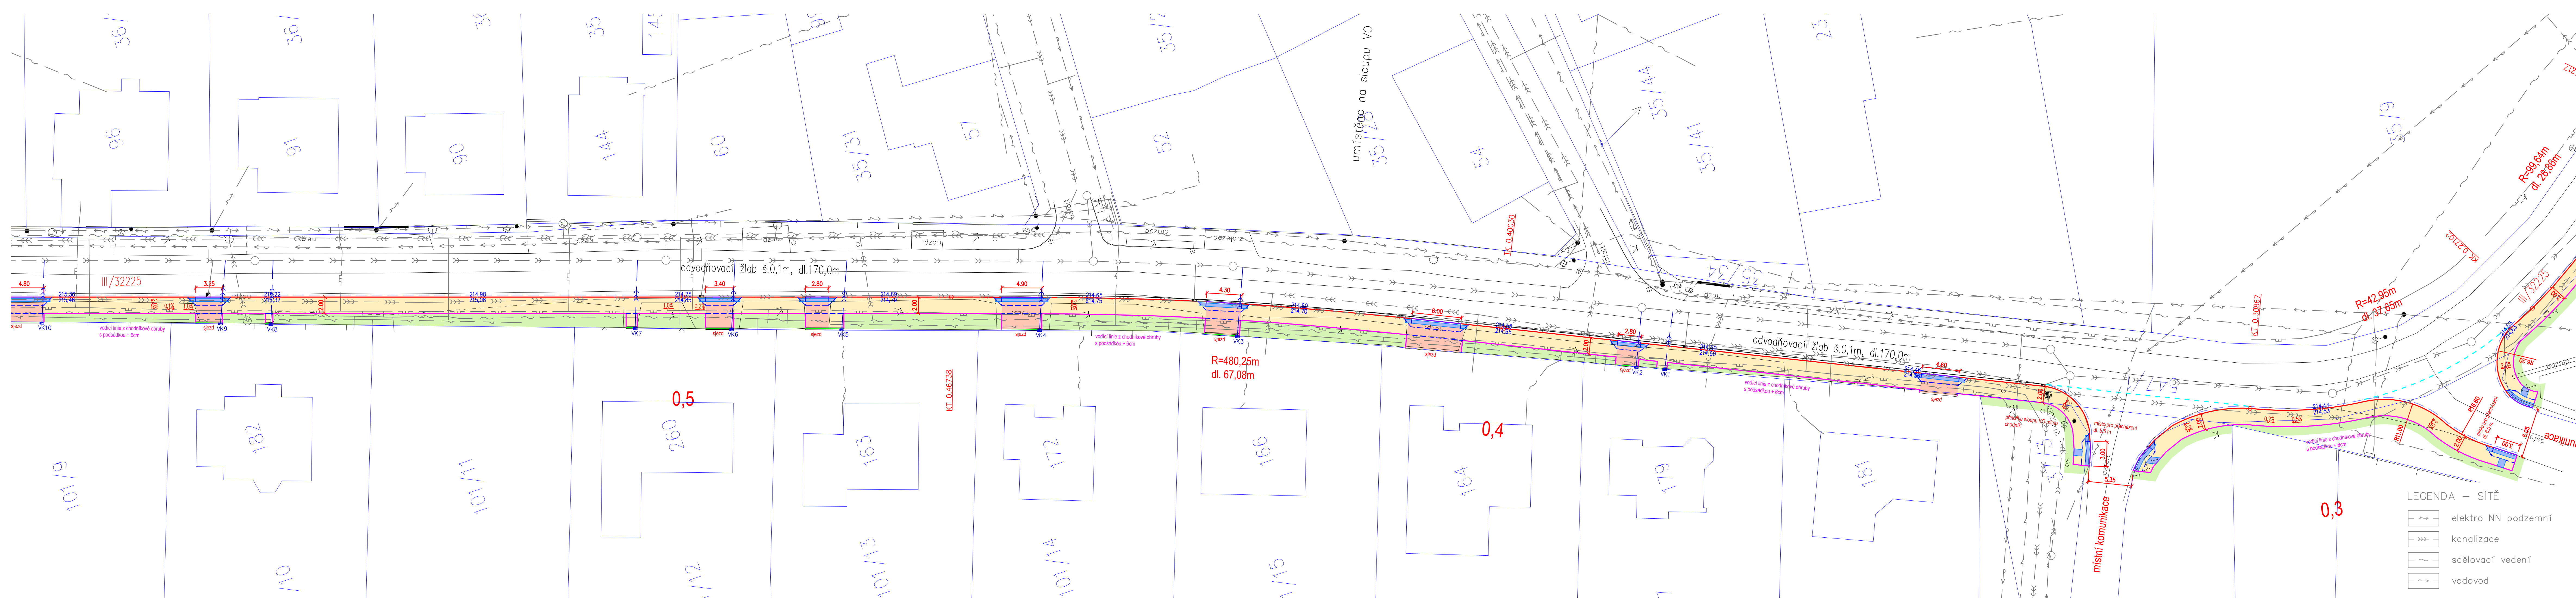

- LEGENDA — NOVÝ STAV
- silniční betonová obruba 150x250x1000, podsádka +10cm
 - silniční betonová obruba 150x250x1000, podsádka +2cm
 - chodníková betonová obruba 80x250x1000, podsádka +6cm
 - chodníková betonová obruba 80x250x1000, podsádka +0cm
 - bezbariérový nájezdový obrubník, podsádka +20cm
 - betonový vodič pásek š. 0,25m
 - vodorovné dopravní značení
 - hranice pozemků dle KN
 - autobusová točna cementobetonová deska
 - pojízdná plocha dlažba tl.80mm
 - chodník dlažba tl.60mm
 - dlažba hmatná pro nevidomé
 - uliční vpust
 - výpustní kus odvodňovacího žlabu
 - kanalizační přípojka PVC DN200
 - betonový odvodňovací žlab š. 0,10m
 - vodič drážkovaná dlažba š. 0,40m

- LEGENDA — SÍŤ
- elektro NN podzemní
 - kanalizace
 - sdělovací vedení
 - vodovod

Zpracovatel díleí části dokumentace:			Souřadnicový systém S-JTSK, Výškový systém Bpv	
Vypracoval: Bc. Michal Hybner	Zodp. projektant: Ing. Michal Hornýš	Kontroloval: Ing. Michal Hornýš		
Kraj: Pardubický	Traťový úsek/Obec: Černá u Bohdanče			
Investor Obec Černá u Bohdanče, č.p. 156, 533 41 Lázně Bohdaneč				
Akce:			Formát	7x A4
Rekonstrukce silnice III/32225 Černá u Bohdanče – chodník			Datum	8/2018
			Účel	PDPS
			Č. zakázky	3110-17-060
			Změna	Č. kopie
			Měřítko	1:250
Obsah výkresu:			Část dokumentace	Č. výkresu
Situace km 0,300 – 0,550			D.1	3