
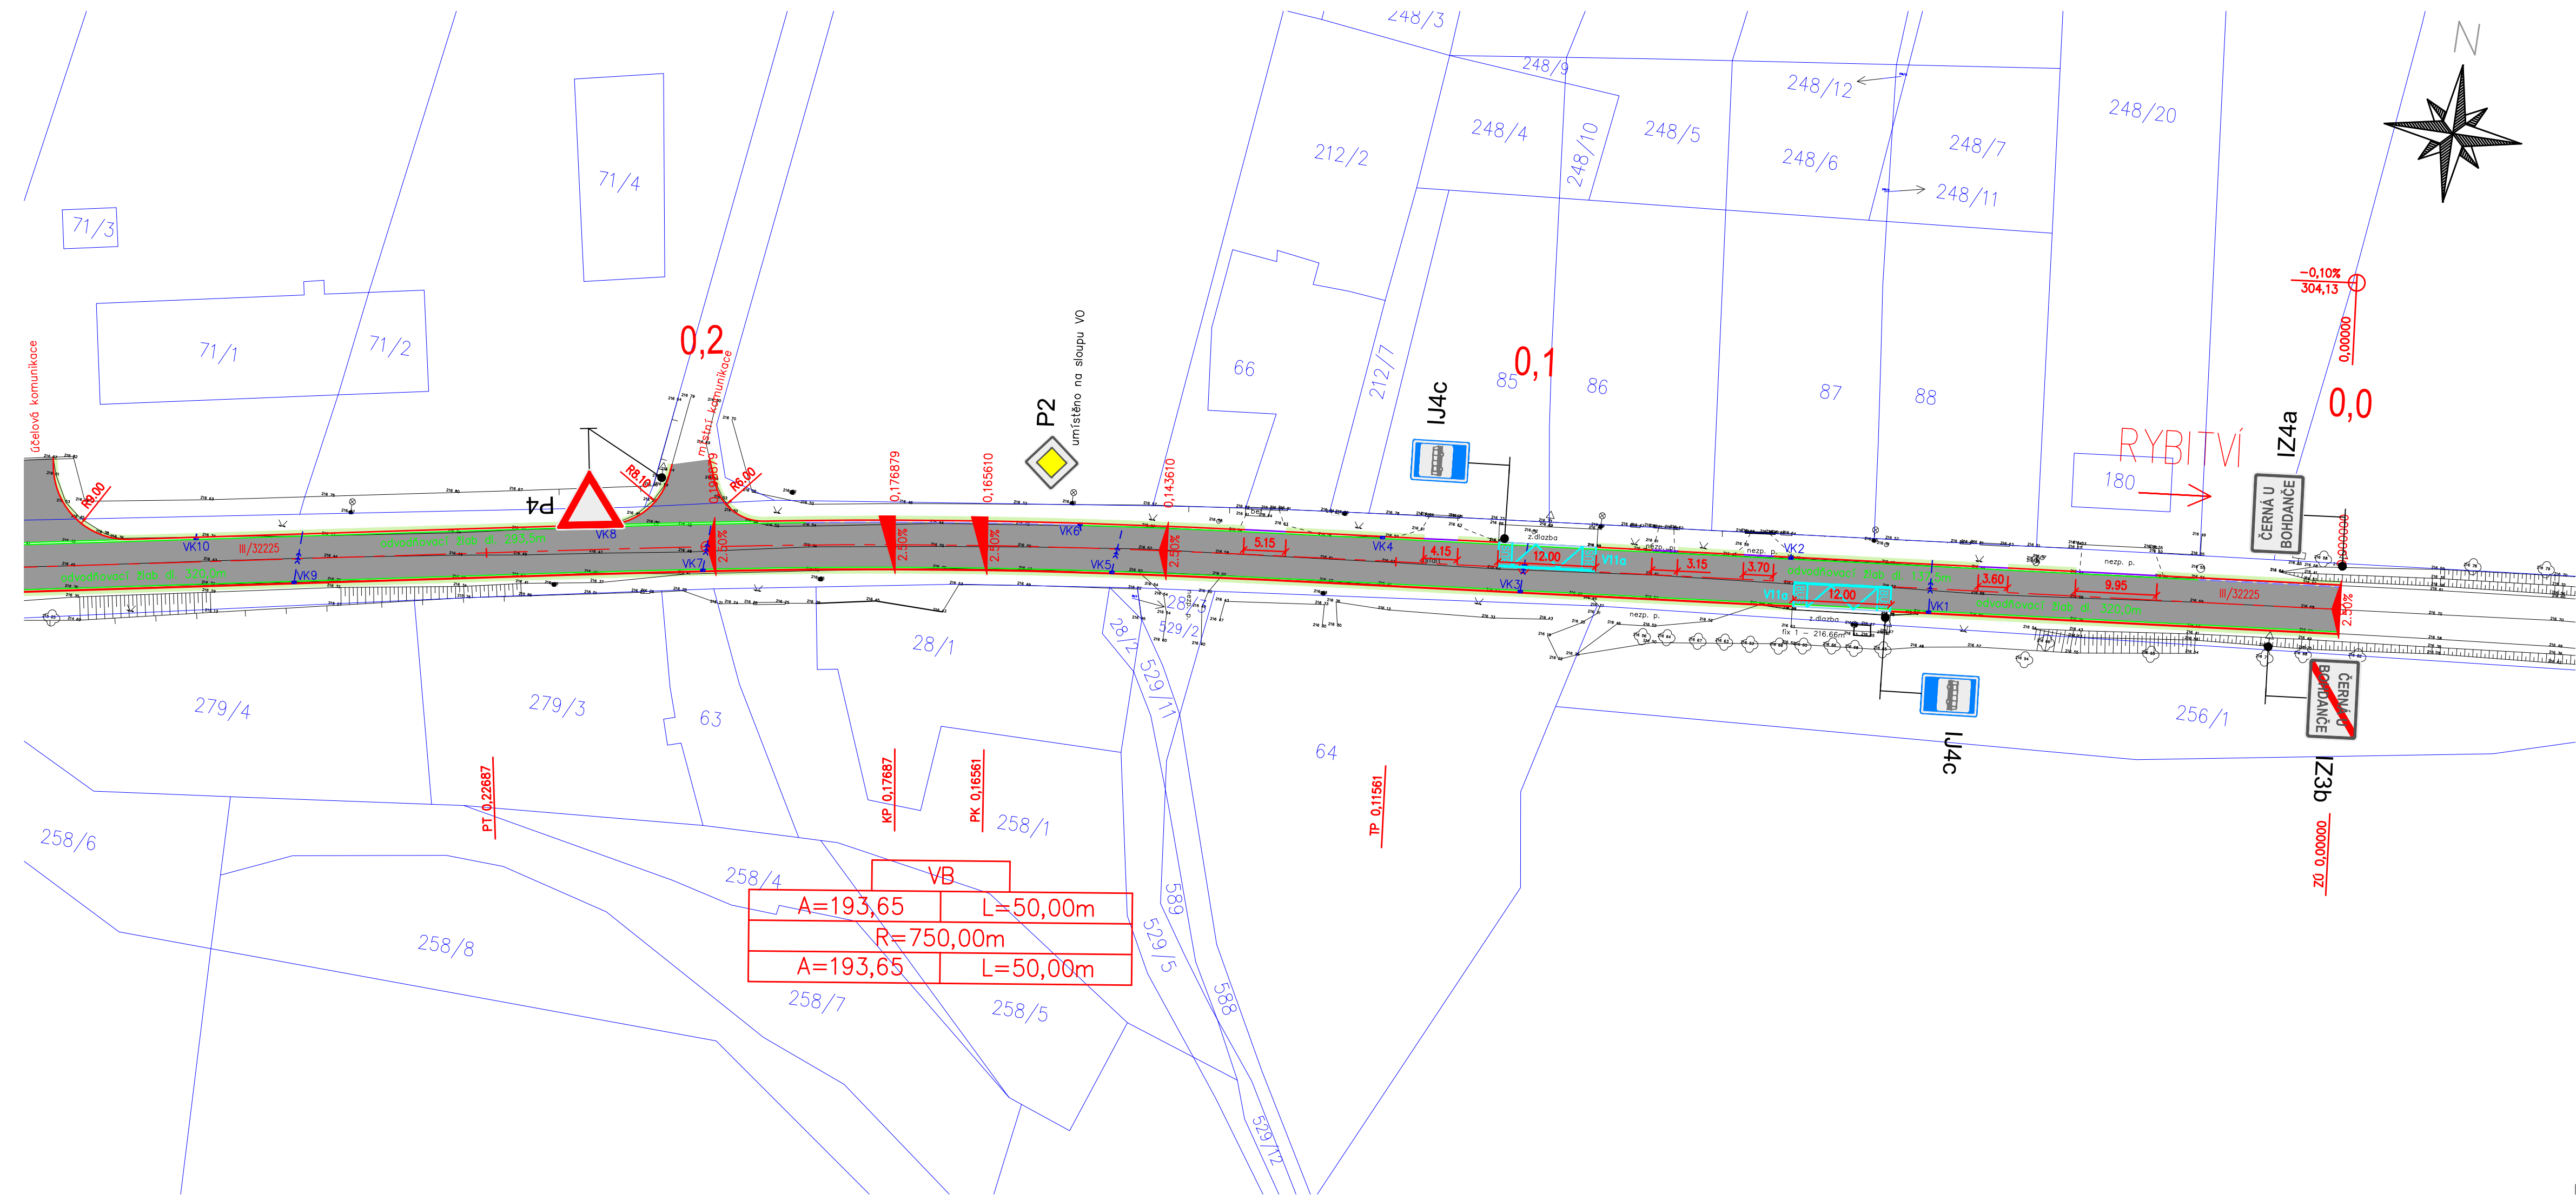


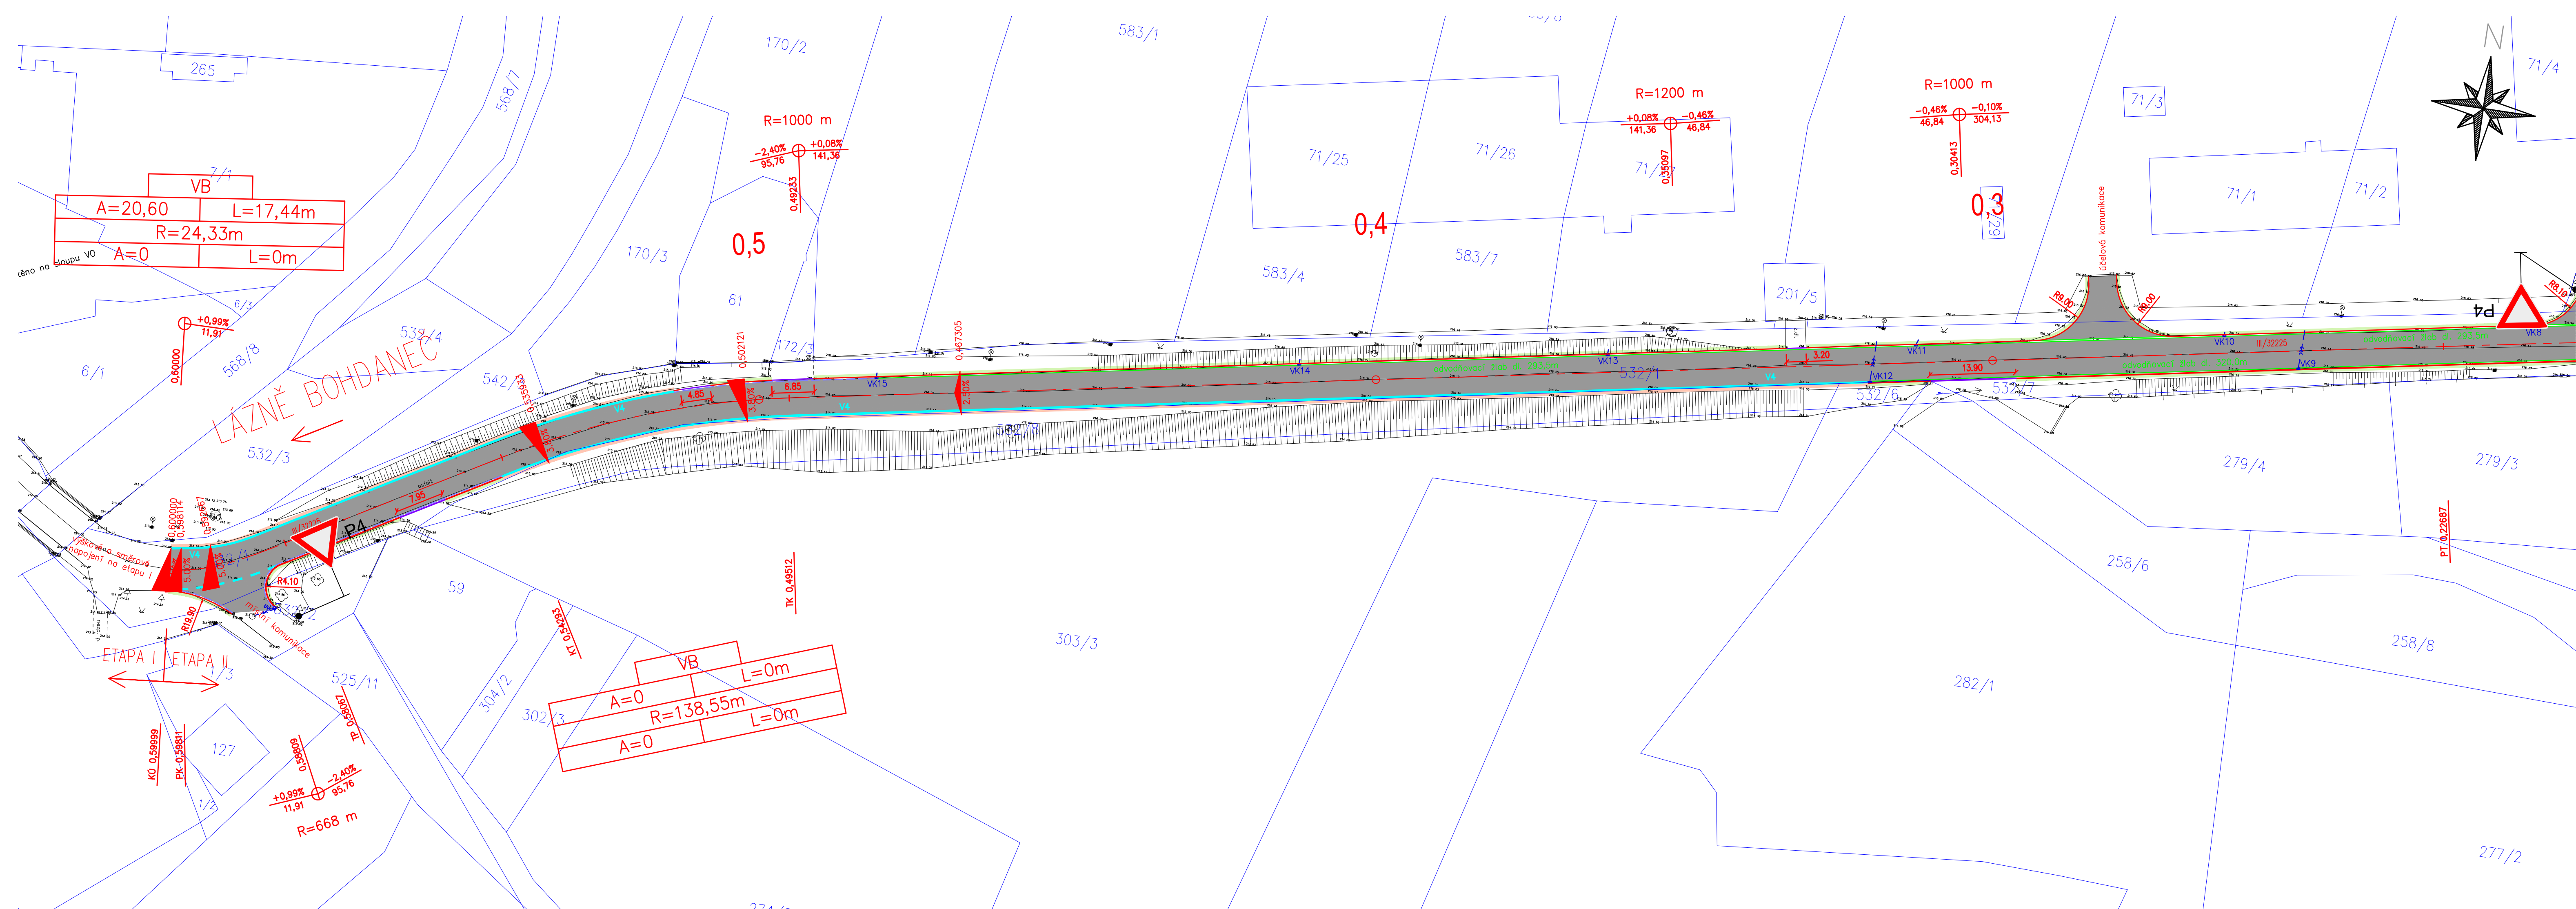

LEGENDA – NOVÝ STAV

- silniční betonová obruba 150x250x1000, podsádka +10cm
- silniční betonová obruba 150x250x1000, podsádka +2cm
- bezbariérový nájezdový obrubník, podsádka +20cm
- betonový vodící pásek š. 0,25m
- betonový odvodňovací žlab š. 0,15m
- vodorovné dopravní značení
- hranice pozemků dle KN
- komunikace
- asfaltový povrch
- krajnice
- nezpevněná
- zeleň
- UV1
- UV1
- výpustní kus odvodňovacího žlabu
- kanalizační přípojka

Zpracovatel dílčí části dokumentace: Souřadnicový systém S-JTSK, Výškový systém Bpv

Vypracoval: Bc. Michal Hybner Zřep. projektant: Ing. Michal Hornýš Kontroloval: Ing. Michal Hornýš

Kraj: Pardubický Traťový úsek/Obec: Černá u Bohdanče

Investor: SÚS Pardubického kraje, Doubravice 98, 533 53 Pardubice

Akte:

Rekonstrukce silnice III/32225

Černá u Bohdanče – II. etapa

Formát: 8x A4

Datum: 06/2019

Účel: DPS

Č. zakázky: 3110-17-060

Změna: Č. kopie

Měřítka: 1:500

Obsah výkresu: Situace dopravního značení

Část dokumentace: B.1

Č. výkresu: 5